



## 2391 / Vosholen te Hoogezand-Sappemeer

In opdracht van Bouwonderneming Gebr. Benus BV


21 januari 2016

**BENUS**  
**BENUS**

Bouwonderneming  
Gebr. Benus B.V.  
Musselkanaal

**HJK** architecten

Architectenbureau bna  
Hayken Janema Kriemer bv  
Zuiderpark 5  
9724 AD Groningen  
050 3183444  
hjk@hjk-architecten.nl  
www.hjk-architecten.nl

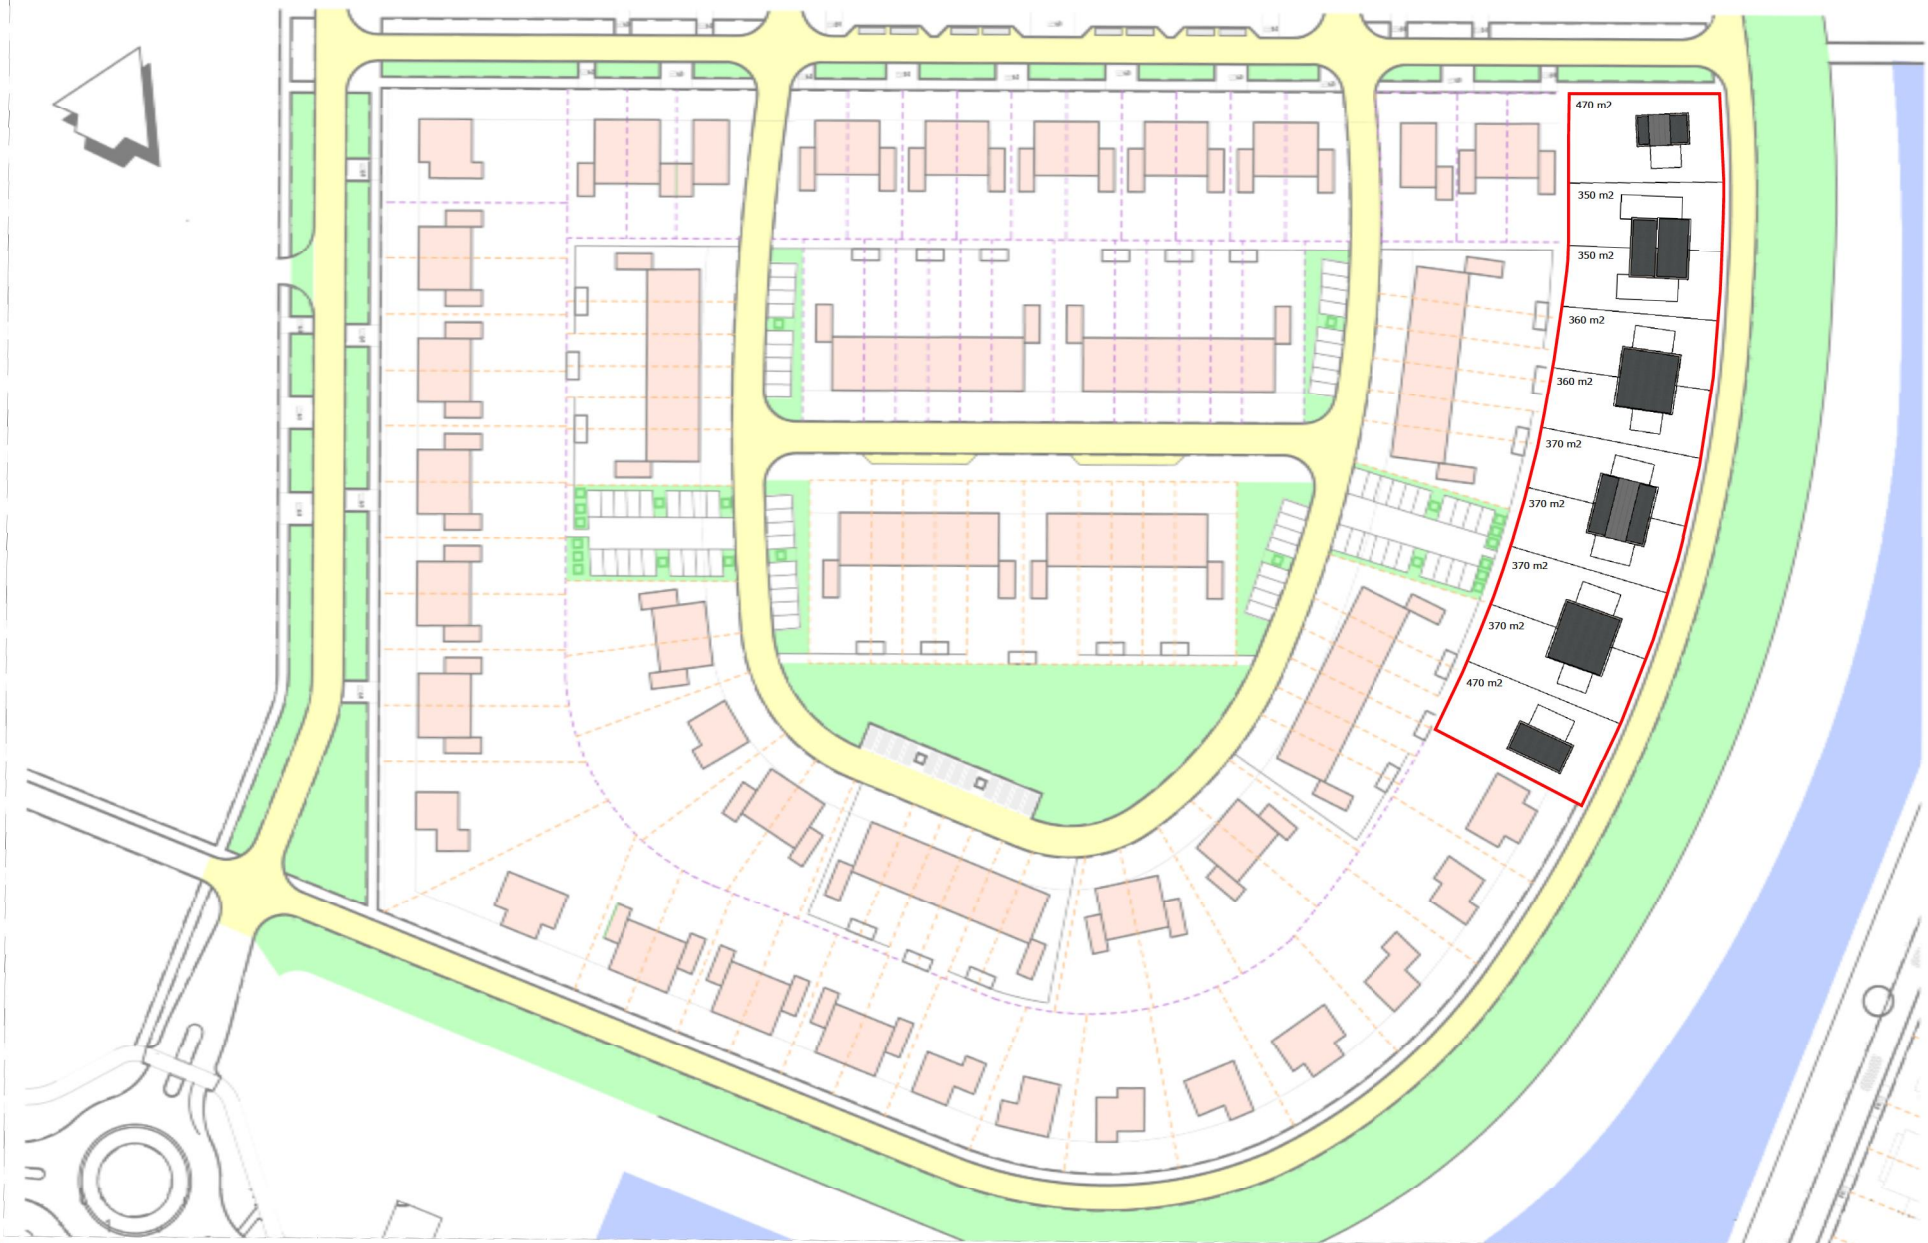

Situatie

schaal 1:1000

## 2391 / Vosholen te Hoogezand-Sappemeer

In opdracht van Bouwonderneming Gebr. Benus BV

21 januari 2016



**BENUS**  
**BENUS**  
Bouwonderneming  
Gebr. Benus B.V.  
Musselkanaal

**HJK** architecten


Architectenbureau bna  
Hayken Janema Kremer bv  
Zuiderpark 5  
9724 AD Groningen  
050 3183444  
hjk@hjk-architecten.nl  
www.hjk-architecten.nl

# WONINGTYPES

**Gezinswoning**

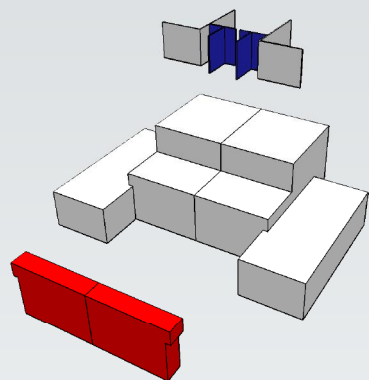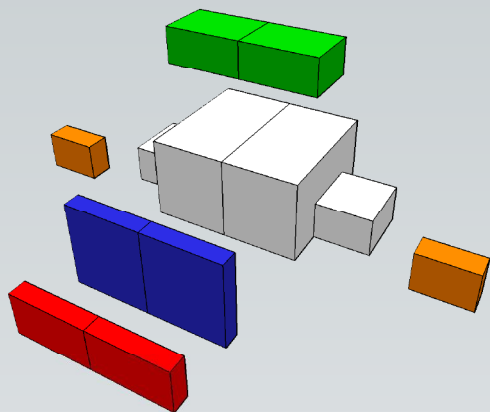

**Levensloopwoning**

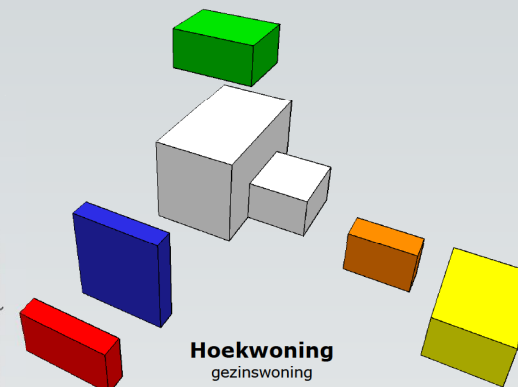

**Hoekwoning  
gezinswoning**

2391 / Vosholen te Hoogezand-Sappemeer

In opdracht van Bouwonderneming Gebr. Benus BV

21 januari 2016

**BENUS**  
**BENUS**


Bouwonderneming  
Gebr. Benus B.V.  
Musselkanaal

**HJK** architecten

Architectenbureau bna  
Haykens Janema Krammer bv  
Zuiderpark 5  
9724 AD Groningen  
050 3183444  
hjk@hjk-architecten.nl  
www.hjk-architecten.nl



# LEVENSLLOOPWONING

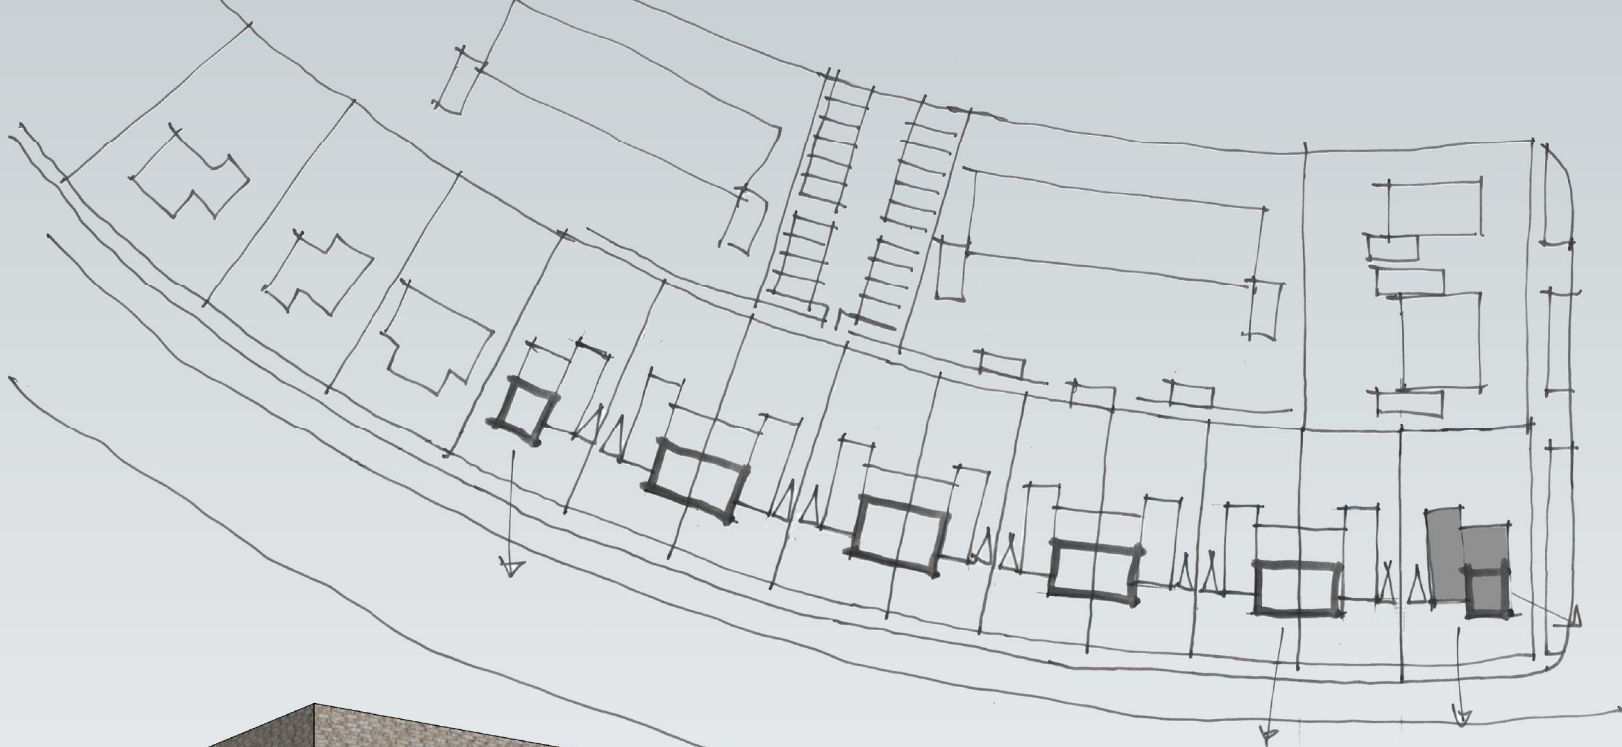

2391 / Vosholen te Hoogezand-Sappemeer

In opdracht van Bouwonderneming Gebr. Benus BV

21 januari 2016

**BENUS**  
**BENUS**


Bouwonderneming  
Gebr. Benus B.V.  
Musselkanaal

**HJK** architecten

Architectenbureau bna  
Haykens Janema Kromer bv  
Zuiderpark 5  
9724 AD Groningen  
050 3183444  
hjk@hjk-architecten.nl  
www.hjk-architecten.nl


## D. Optie verdieping indeling

Indeling op de verdieping voor een extra slaapkamer

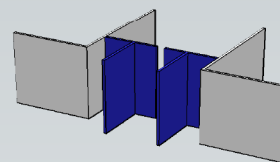

## A. Optie eetkamer

Verlengen van de eetkamer op de begane met 1,2 meter

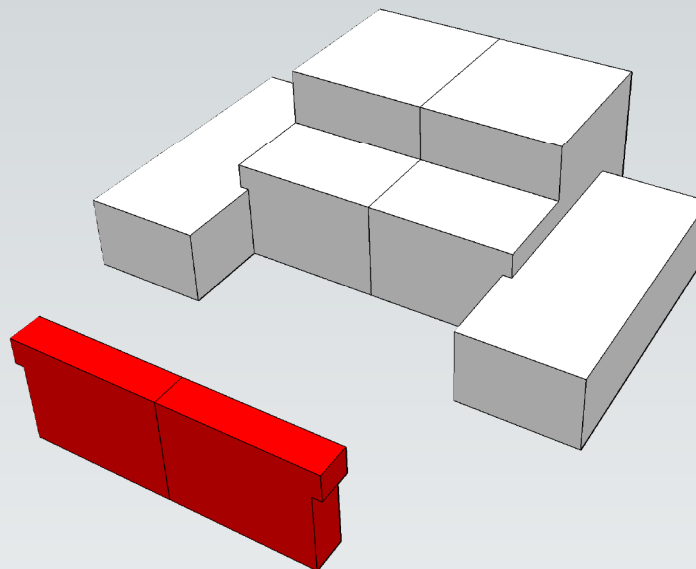

2391 / Vosholen te Hoogezand-Sappemeer

In opdracht van Bouwonderneming Gebr. Benus BV

21 januari 2016



**BENUS**  
**BENUS**

Bouwonderneming  
Gebr. Benus B.V.  
Musselkanaal

**HJK** architecten


Architectenbureau bna  
Haykens Janema Krammer bv  
Zuiderpark 5  
9724 AD Groningen  
050 3183444  
hjk@hjk-architecten.nl  
www.hjk-architecten.nl

## Opties begane grond

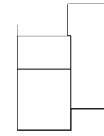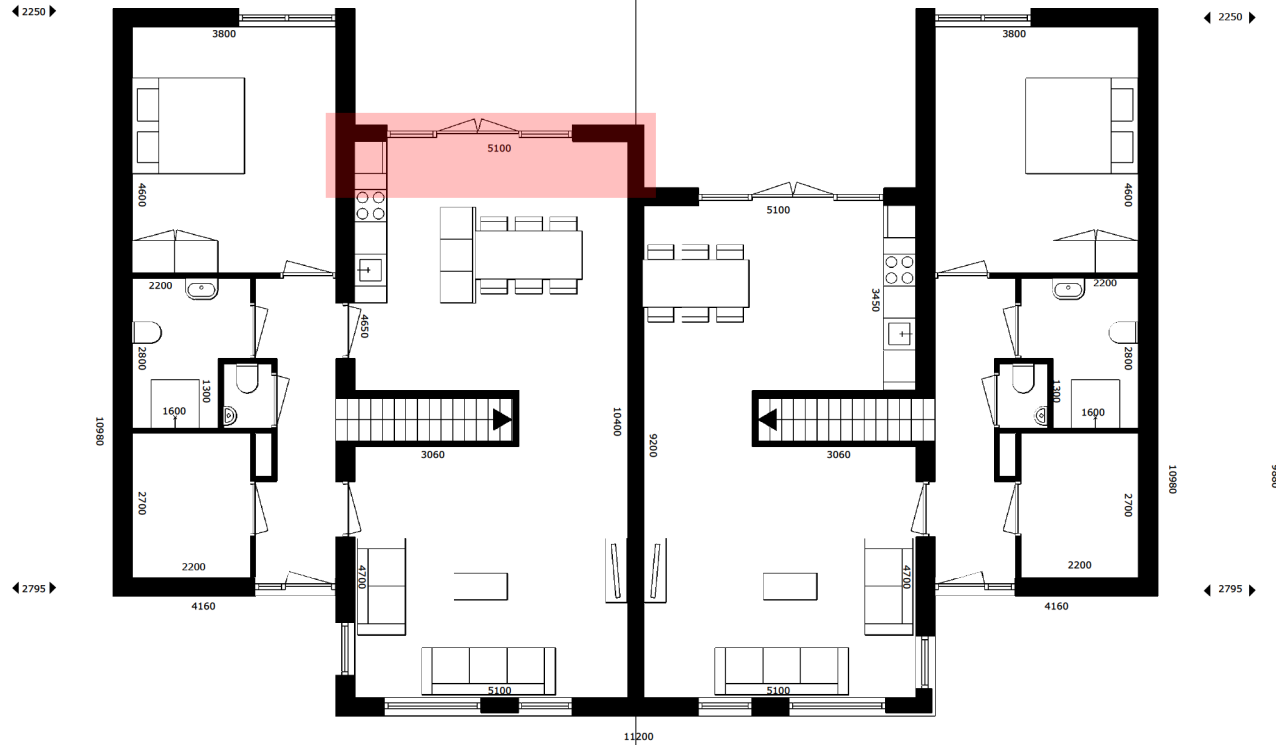

## Levensloopwoning


## Basis

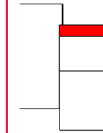

## Levensloopwoning

## Basis

### A. Optie eetkamer

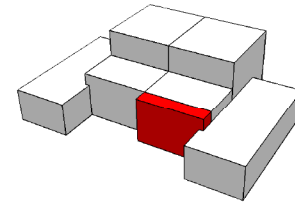

# LEVENSLÖOPWONING

2391 / Vosholen te Hoogezand-Sappemeer

In opdracht van Bouwonderneming Gebr. Benus BV

21 januari 2016





Bouwonderneming  
Gebr. Benus B.V.  
Musselkanaal

**HJK** architecten


Architectenbureau bna  
Haykens Jansma Kremer bv  
Zuiderpark 5  
9724 AD Groningen  
050 3183444  
hjk@hjk-architecten.nl  
www.hjk-architecten.nl

## Opties verdieping

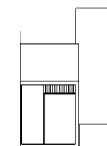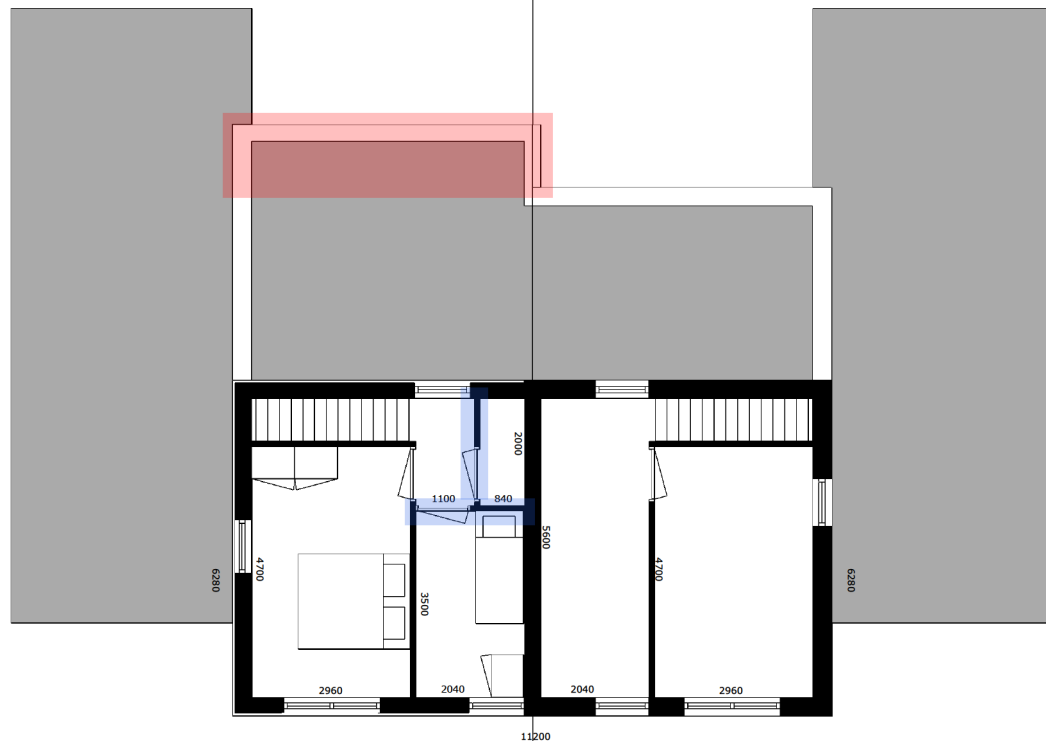

Levensloopwoning

Basis

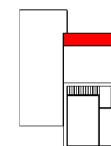


Levensloopwoning

Basis

A. Optie eetkamer

B. Optie verdieping indeling

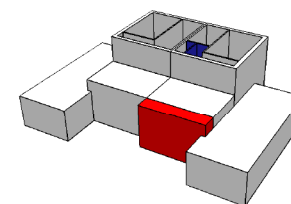

2391 / Vosholen te Hoogezand-Sappemeer

In opdracht van Bouwonderneming Gebr. Benus BV

21 januari 2016

**BENUS**  
**BENUS**

Bouwonderneming  
Gebr. Benus B.V.  
Musselkanaal

**HJK** architecten

Architectenbureau bna  
Haykens Janema Krammer bv  
Zuiderpark 5  
9724 AD Groningen  
050 3183444  
hjk@hjk-architecten.nl  
www.hjk-architecten.nl

# LEVENSLLOOPWONING

# Aanzichten




vooraanzicht

▼ +6100


▼ +3850

▼ +3000

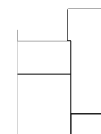


Levensloopwoning

Basis

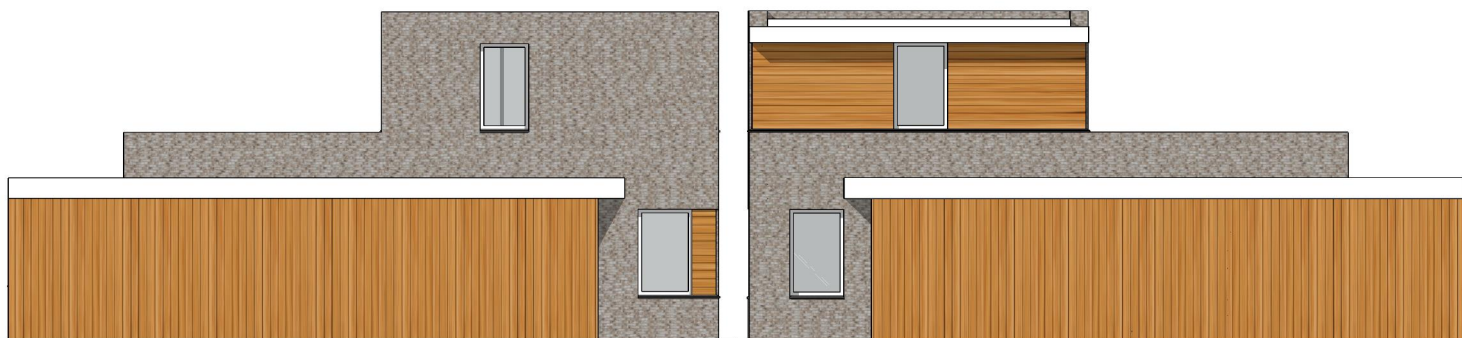

aanzicht links

aanzicht rechts

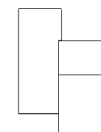

Levensloopwoning

Basis




achteraanzicht

▼ +6100

▼ +3850

▼ +3000

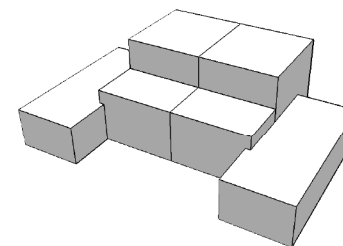

2391 / Vosholen te Hoogezand-Sappemeer

In opdracht van Bouwonderneming Gebr. Benus BV

21 januari 2016

**BENUS**  
**BENUS**

Bouwonderneming  
Gebr. Benus B.V.  
Musselkanaal

**HJK** architecten

Architectenbureau bna  
Haykens Janema Kremer bv  
Zuiderpark 5  
9724 AD Groningen  
050 3183444  
hjk@hjk-architecten.nl  
www.hjk-architecten.nl

LEVENSLLOOPWONING