



2391 / Vosholen te Hoogezand-Sappemeer


In opdracht van Bouwonderneming Gebr. Benus BV

21 Januari 2016

BENUS
BENUS
Bouwonderneming
Gebr. Benus B.V.
Musselkanaal

HJK architecten

Architectenbureau bna
Haykens Jansma Kramer bv
Zuiderpark 5
9724 AD Groningen
050 3183444
hjk@hjk-architecten.nl
www.hjk-architecten.nl

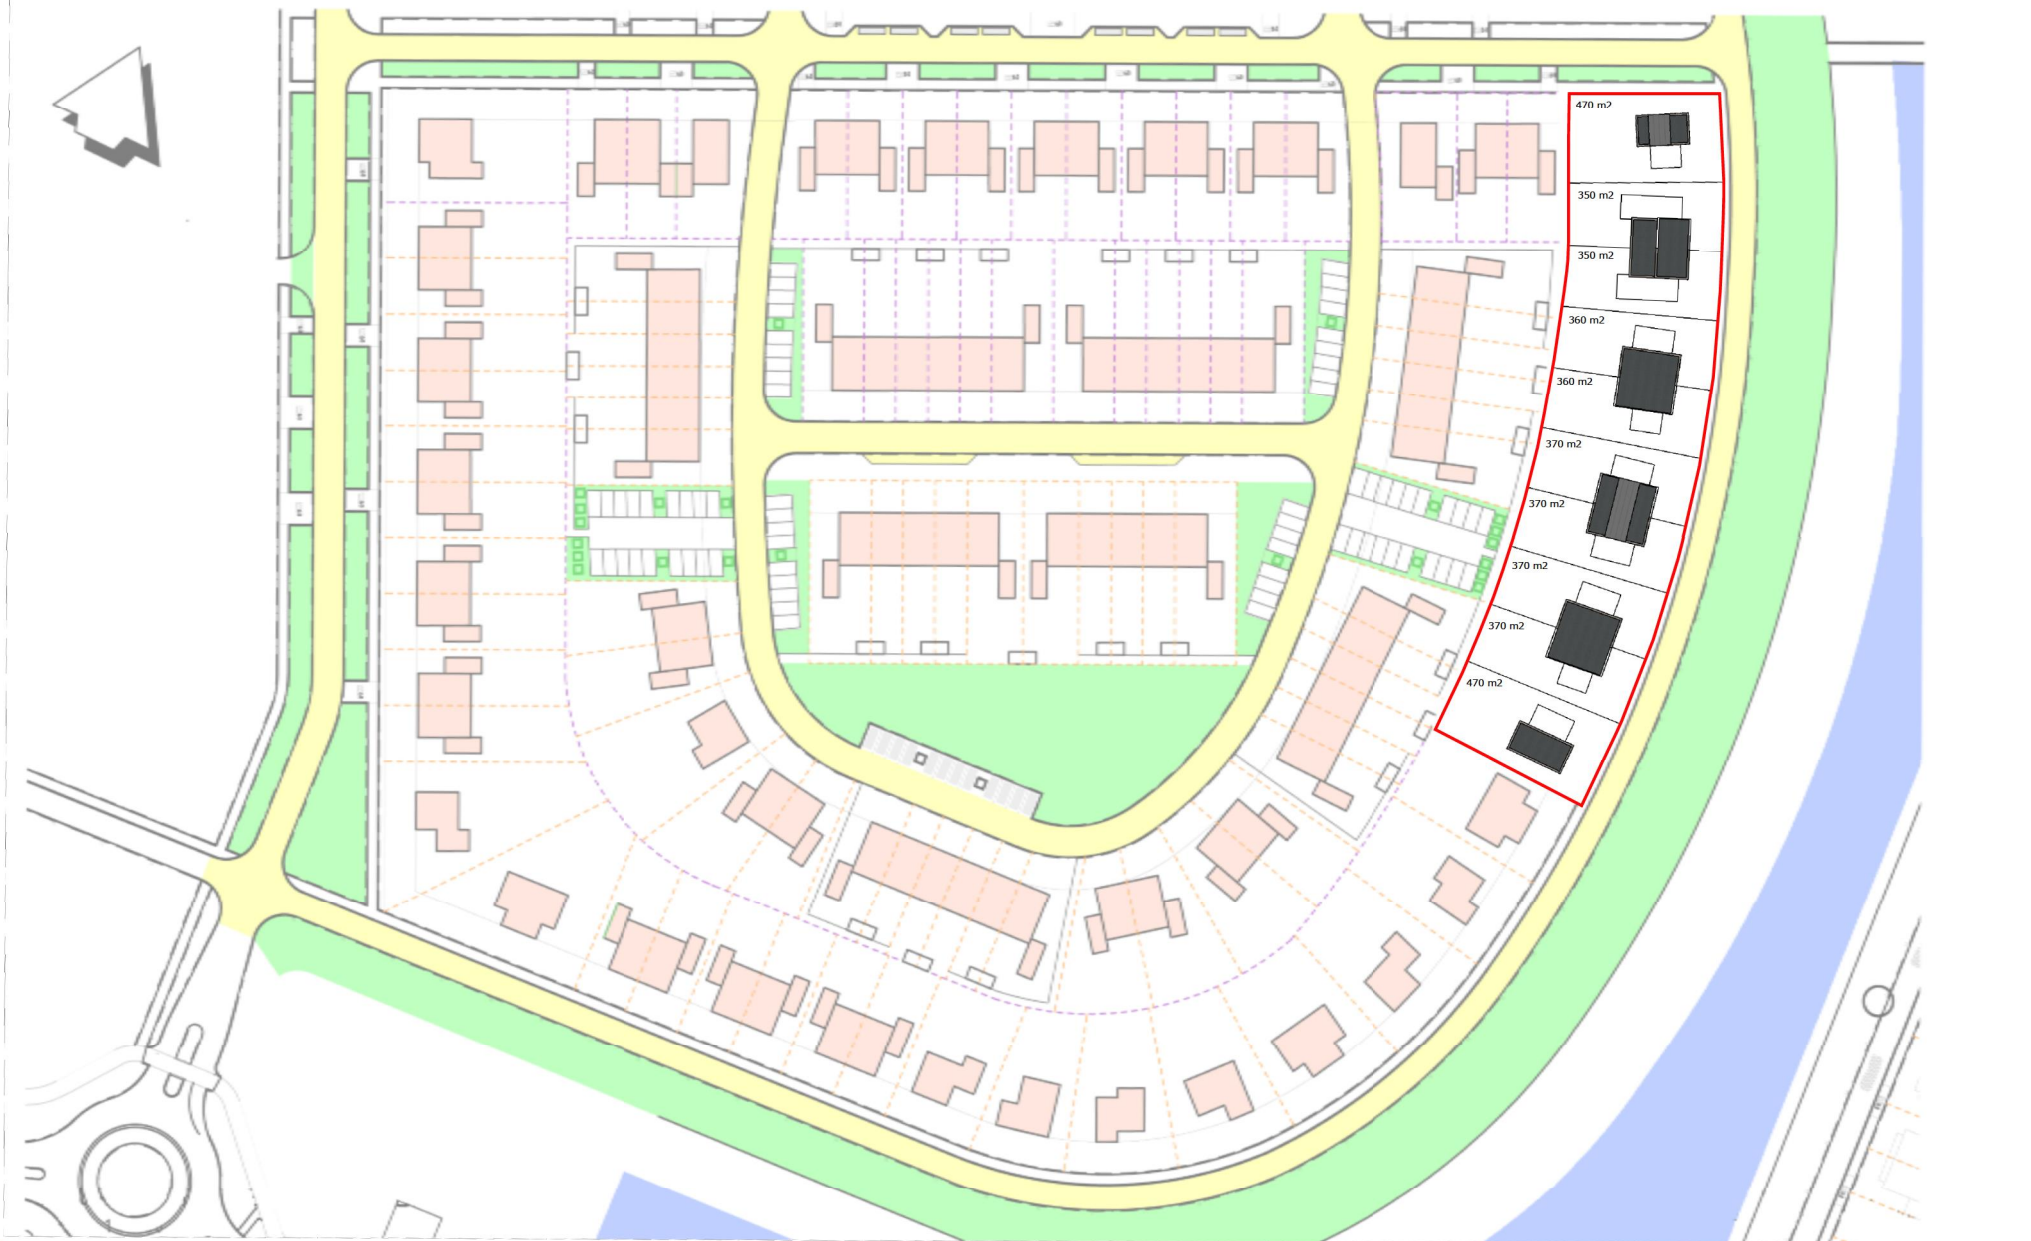

Situatie
 schaal 1:1000


2391 / Vosholen te Hoogezand-Sappemeer

In opdracht van Bouwonderneming Gebr. Benus BV


21 januari 2016

WONINGTYPES



Gezinswoning

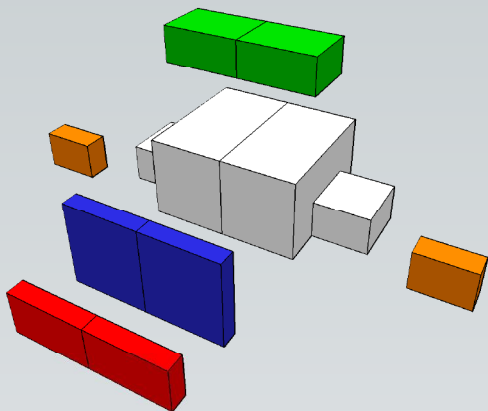

Hoekwoning
gezinswoning

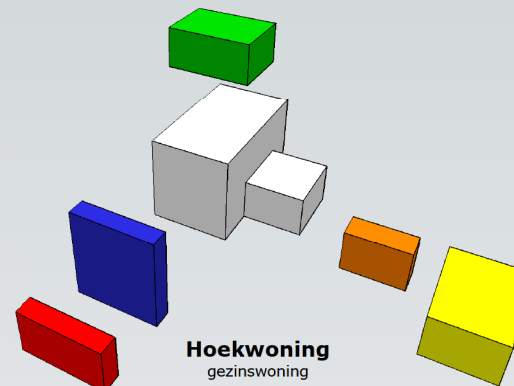

Levensloopwoning

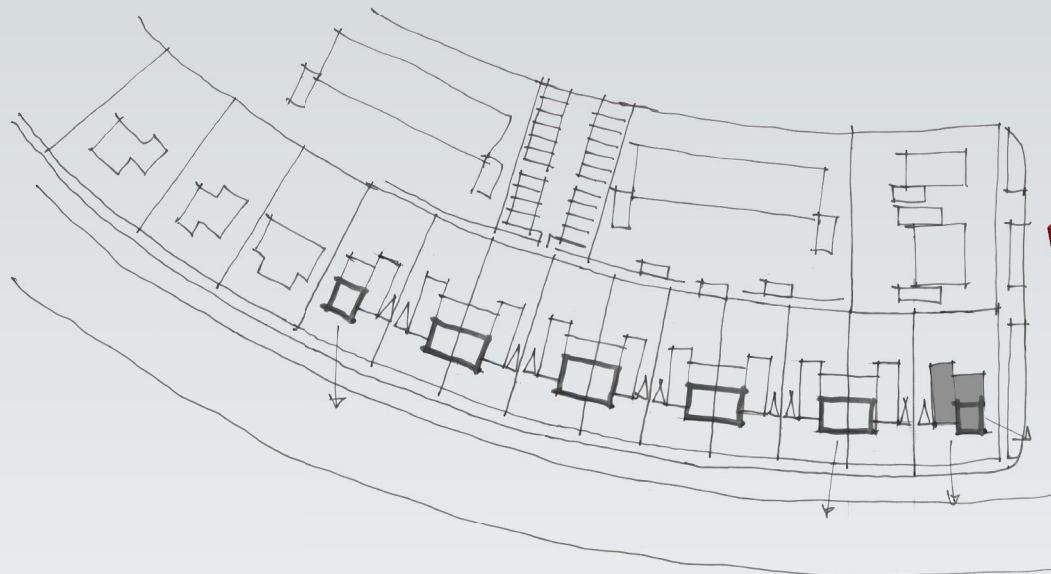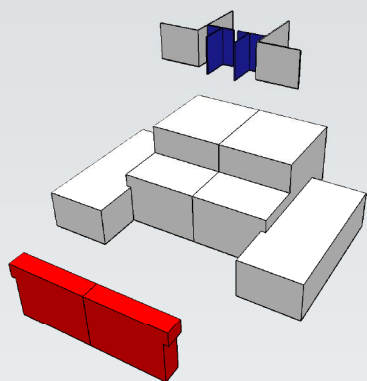

2391 / Vosholen te Hoogezand-Sappemeer

In opdracht van Bouwonderneming Gebr. Benus BV

21 januari 2016



BENUS
BENUS

Bouwonderneming
Gebr. Benus B.V.
Musselkanaal

HJK architecten

Architectenbureau bna
Haykens Jansma Kramer bv
Zuidpark 5
9724 AD Groningen
050 3183444
hjk@hjk-architecten.nl
www.hjk-architecten.nl

HOEKWONING

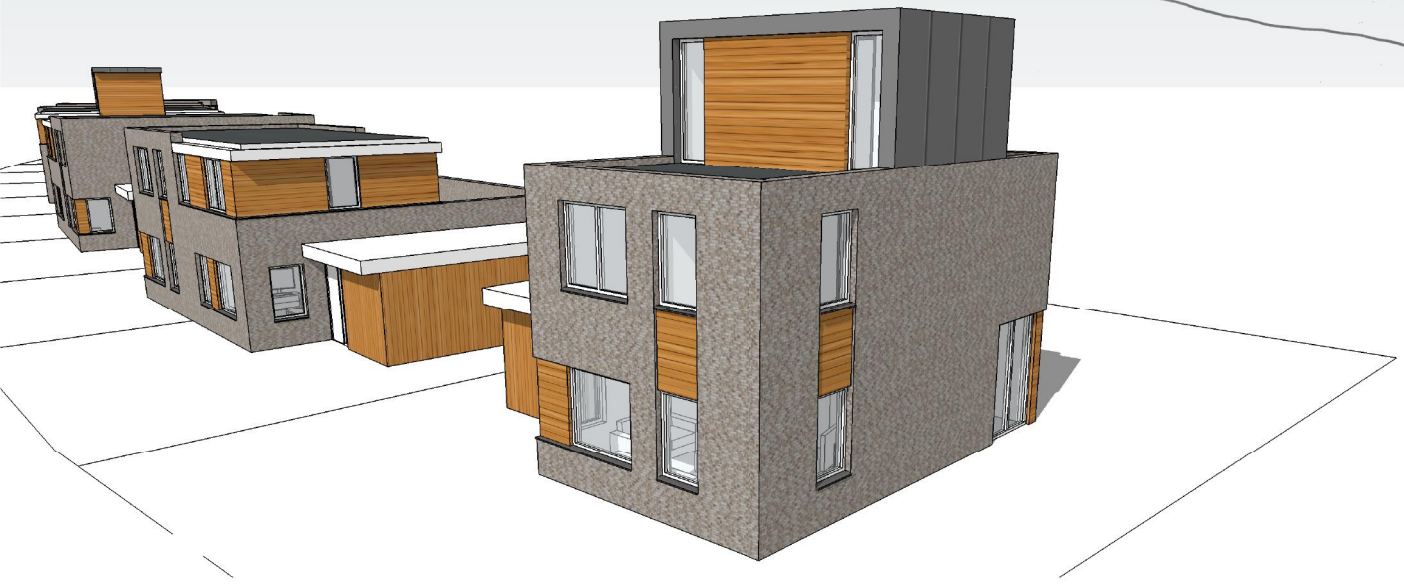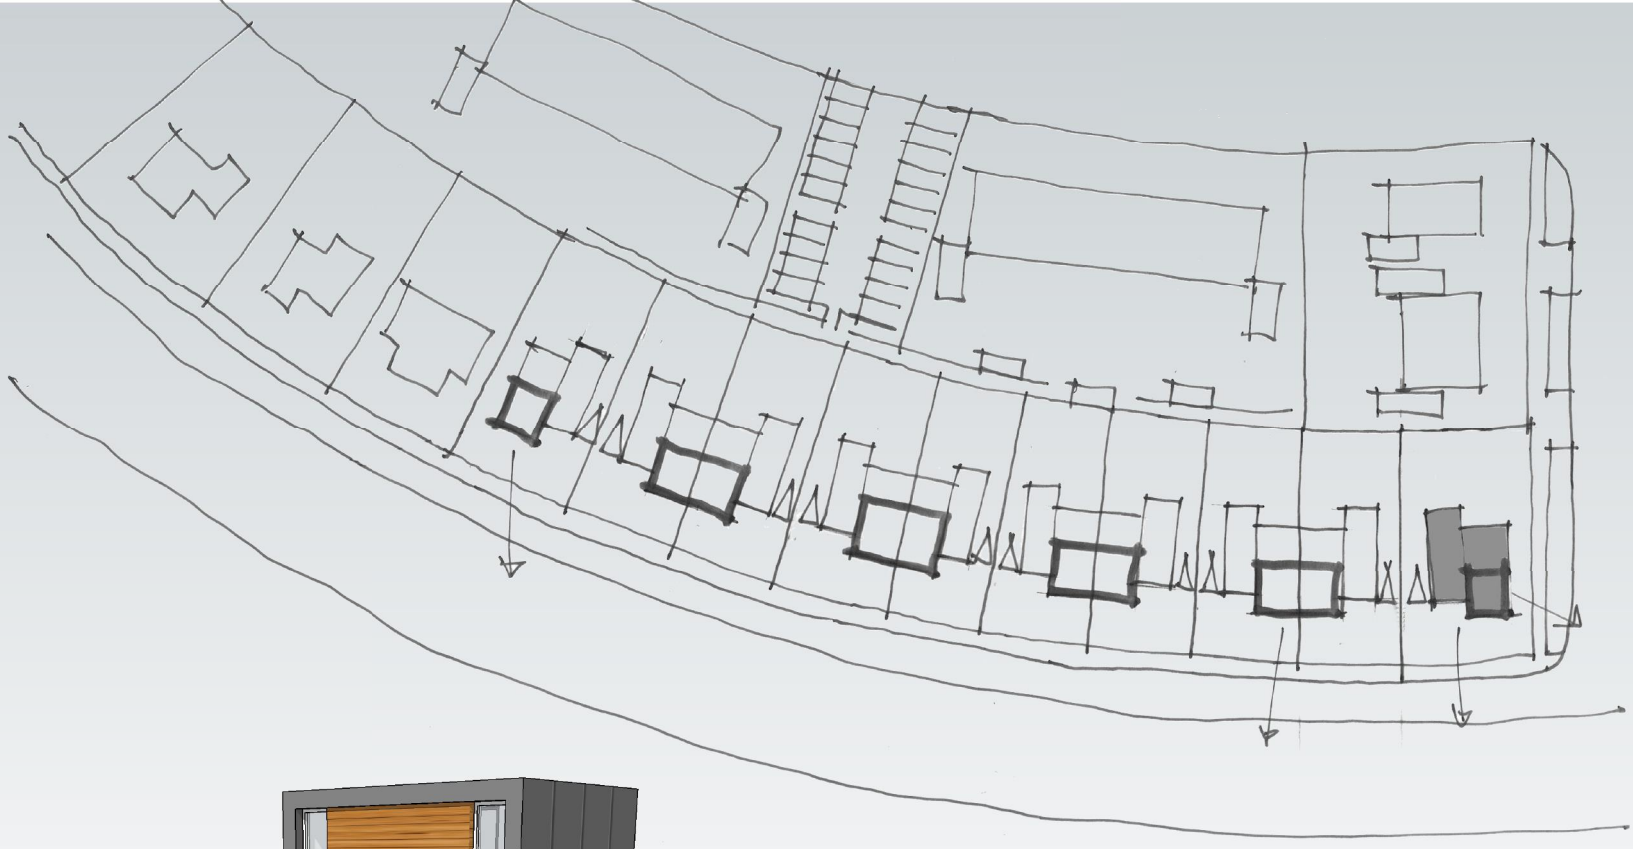

2391 / Vosholen te Hoogezand-Sappemeer

In opdracht van Bouwonderneming Gebr. Benus BV

21 Januari 2016



Bouwonderneming
Gebr. Benus B.V.
Musselkanaal




Architectenbureau bra
Haykens Jansma Kramer bv
Zuiderpark 5
9724 AD Groningen
050 3183444
hjk@hjk-architecten.nl
www.hjk-architecten.nl

HOEKWONING


D. Optie dakopbouw

Vergroten van de woning door middel van een opbouw

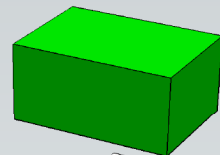


A1. Optie berging

Vergroten van de basis berging

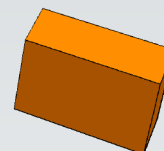


A2. Optie levensloop

Slaapkamer met badkamer op de begane grond

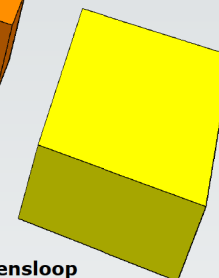


C. Optie woning

Verlengen van de woning met 1,2 meter op de begane grond en de verdieping

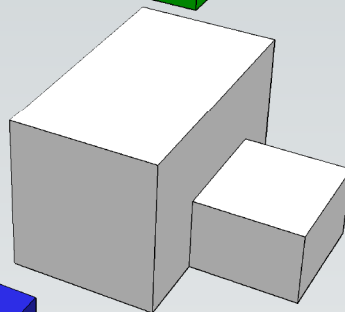

B. Optie eetkamer

Verlengen van de eetkamer op de begane met 1,2 meter

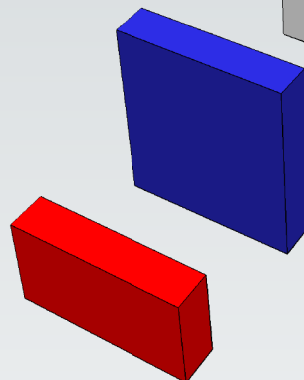

2391 / Vosholen te Hoogezand-Sappemeer

In opdracht van Bouwonderneming Gebr. Benus BV

21 januari 2016


BENUS
BENUS

Bouwonderneming
Gebr. Benus B.V.
Musselkanaal

HJK architecten

Architectenbureau bna
Haykens Jansma Kramer bv
Zuiderpark 5
9724 AD Groningen
050 3183444
hjk@hjk-architecten.nl
www.hjk-architecten.nl

Opties begane grond

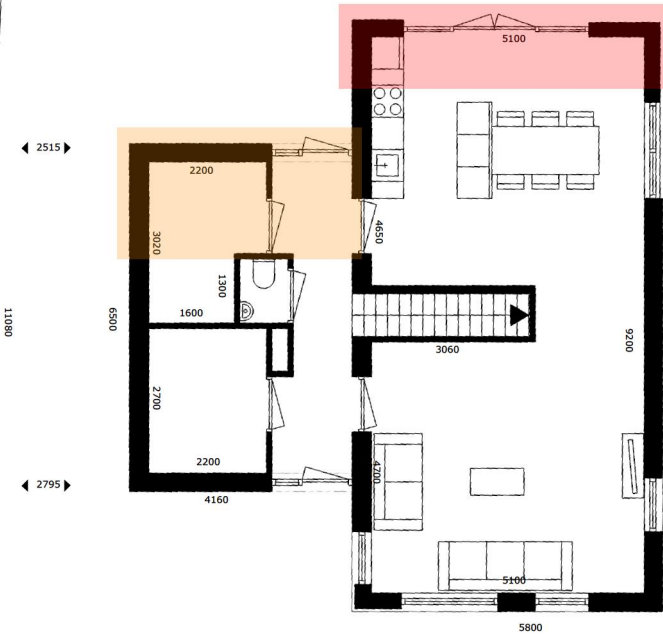

2391 / Vosholen te Hoogezand-Sappemeer

In opdracht van Bouwonderneming Gebr. Benus BV


21 januari 2016

BENUS
BENUS

Bouwonderneming
Gebr. Benus B.V.
Musselkanaal

HJK architecten

Architectenbureau bna
Haykens Jansma Kramer bv
Zuidpark 5
9724 AD Groningen
050 3183444
hjk@hjk-architecten.nl
www.hjk-architecten.nl

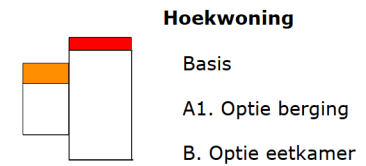


Hoekwoning

Basis


A1. Optie berging

B. Optie eetkamer

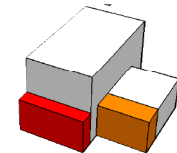

HOEKWONING

Opties verdieping

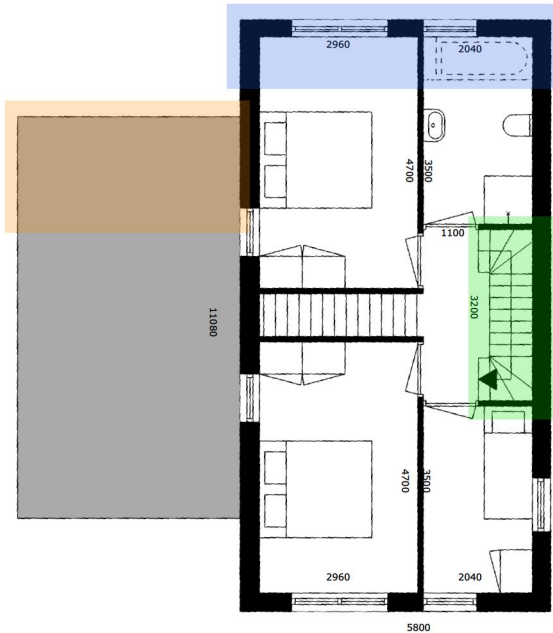


Hoekwoning

Basis

A1. Optie berging

C. Optie woning

D. Optie dakopbouw

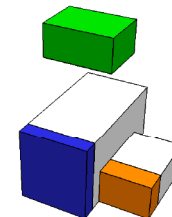

HOEKWONING

2391 / Vosholen te Hoogezand-Sappemeer

In opdracht van Bouwonderneming Gebr. Benus BV

21 januari 2016


BENUS
BENUS

Bouwonderneming
Gebr. Benus B.V.
Musselkanaal

HJK architecten

Architectenbureau bra
Haykens Jansma Kramer bv
Zuiderpark 5
9724 AD Groningen
050 3183444
hjk@hjk-architecten.nl
www.hjk-architecten.nl


Optie dakopbouw

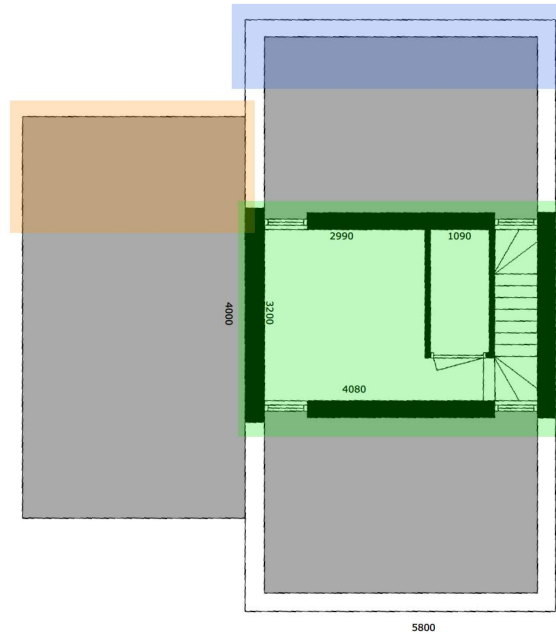

2391 / Vosholen te Hoogezand-Sappemeer

In opdracht van Bouwonderneming Gebr. Benus BV

21 januari 2016

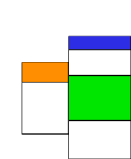


Hoekwoning

Basis

A1. Optie berging

C. Optie woning

D. Optie dakopbouw

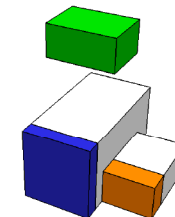

BENUS
BENUS

Bouwonderneming
Gebr. Benus B.V.
Musselkanaal

HJK architecten

HOEKWONING

Architectenbureau bna
Haykens Jansma Kramer bv
Zuiderpark 5
9724 AD Groningen
050 3183444
hjk@hjk-architecten.nl
www.hjk-architecten.nl

Opties begane grond



2391 / Vosholen te Hoogezand-Sappemeer

In opdracht van Bouwonderneming Gebr. Benus BV

21 januari 2016




Hoekwoning

Basis

A2. Optie levensloop

B. Optie eetkamer

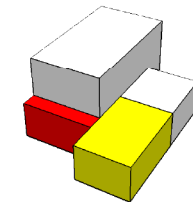

BENUS
BENUS


Bouwonderneming
Gebr. Benus B.V.
Musselkanaal

HJK architecten

HOEKWONING


Architectenbureau bna
Haykens Jansma Kramer bv
Zuiderpark 5
9724 AD Groningen
050 3183444
hjk@hjk-architecten.nl
www.hjk-architecten.nl

Opties verdieping

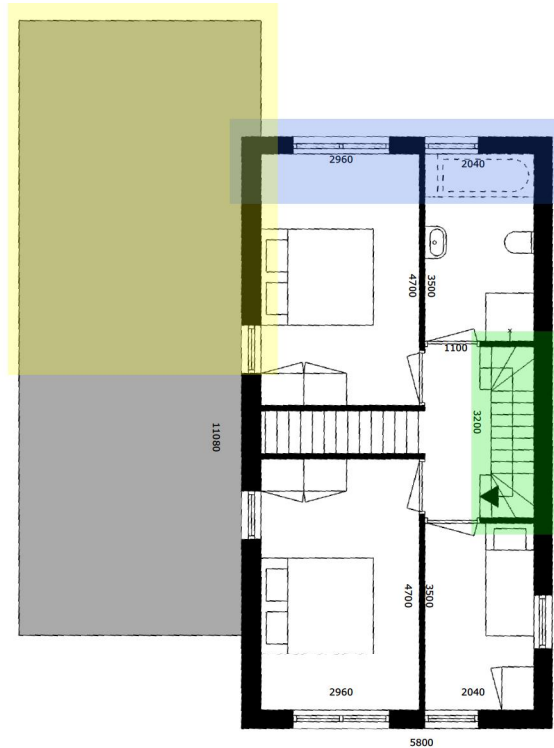

Hoekwoning

- Basis
- A2. Optie levensloop
- C. Optie woning
- D. Optie dakopbouw

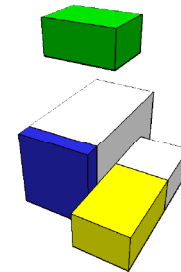

HOEKWONING

2391 / Vosholen te Hoogezand-Sappemeer

In opdracht van Bouwonderneming Gebr. Benus BV

21 januari 2016


BENUS
BENUS

Bouwonderneming
Gebr. Benus B.V.
Musselkanaal

HJK architecten

Architectenbureau bra
Haykens Jansma Kramer bv
Zuiderpark 5
9724 AD Groningen
050 3183444
hjk@hjk-architecten.nl
www.hjk-architecten.nl

Opties dakopbouw

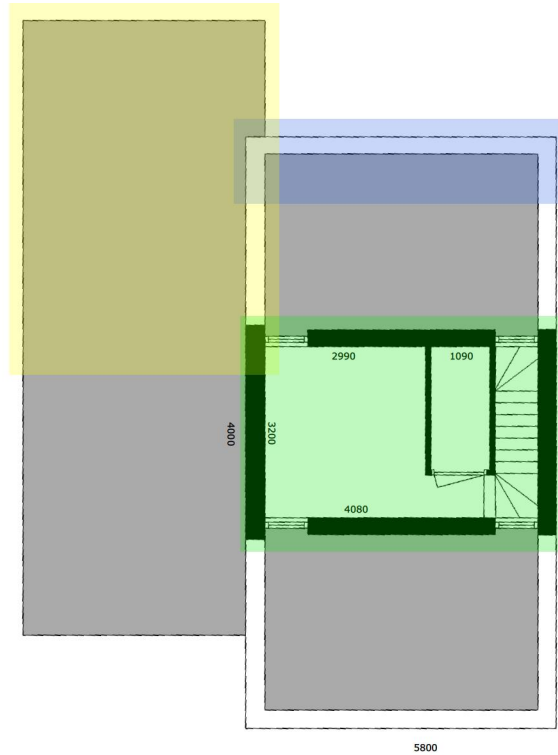

5800

4000

3200

2990

1090

4080

2391 / Vosholen te Hoogezand-Sappemeer

In opdracht van Bouwonderneming Gebr. Benus BV

21 januari 2016




Hoekwoning

Basis

A2. Optie levensloop

C. Optie woning

D. Optie dakopbouw

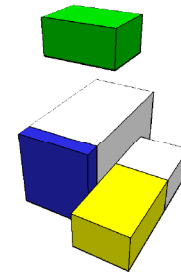

BENUS
BENUS

Bouwonderneming
Gebr. Benus B.V.
Musselkanaal

HJK architecten

HOEKWONING

Architectenbureau bna
Haykens Jansma Kramer bv
Zuiderpark 5
9724 AD Groningen
050 3183444
hjk@hjk-architecten.nl
www.hjk-architecten.nl

Aanzichten




vooraanzicht



aanzicht rechts




achteraanzicht

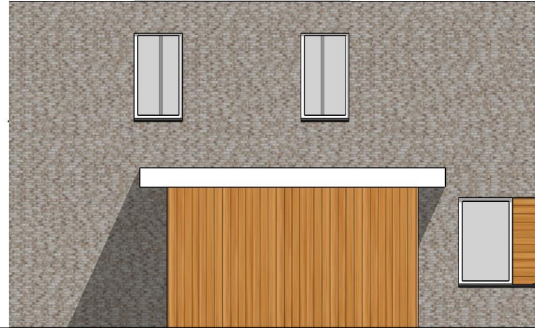


aanzicht links

Hoekwoning

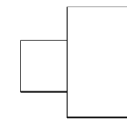

Basis

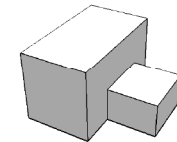

2391 / Vosholen te Hoogezand-Sappemeer

In opdracht van Bouwonderneming Gebr. Benus BV

21 Januari 2016


BENUS
BENUS

Bouwonderneming
Gebr. Benus B.V.
Musselkanaal

HJK architecten

Architectenbureau bna
Haykens Jansma Kramer bv
Zuidpark 5
9724 AD Groningen
050 3183444
hjk@hjk-architecten.nl
www.hjk-architecten.nl

HOEKWONING

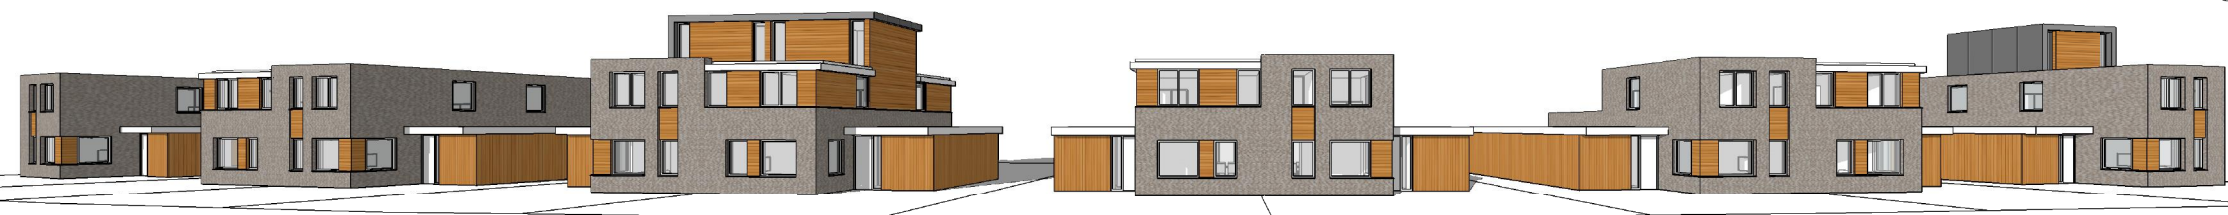

BENUS
BENUS

Bouwenderneming
Gebr. Benus B.V.
Musselkanaal

HJK architecten

Architectenbureau bna
Haykens Jansma Kramer bv
Zuidpark 5
9724 AD Groningen
050 3183444
hjk@hjk-architecten.nl
www.hjk-architecten.nl