



2391 / Vosholen te Hoogezand-Sappemeer

In opdracht van Bouwonderneming Gebr. Benus BV


5 januari 2016

BENUS
BENUS

Bouwonderneming
Gebr. Benus B.V.
Musselkanaal

HJK architecten

Architectenbureau bna
Haykens Jansma Kremer bv
Zuiderpark 5
9724 AD Groningen
050 3183444
hjk@hjk-architecten.nl
www.hjk-architecten.nl

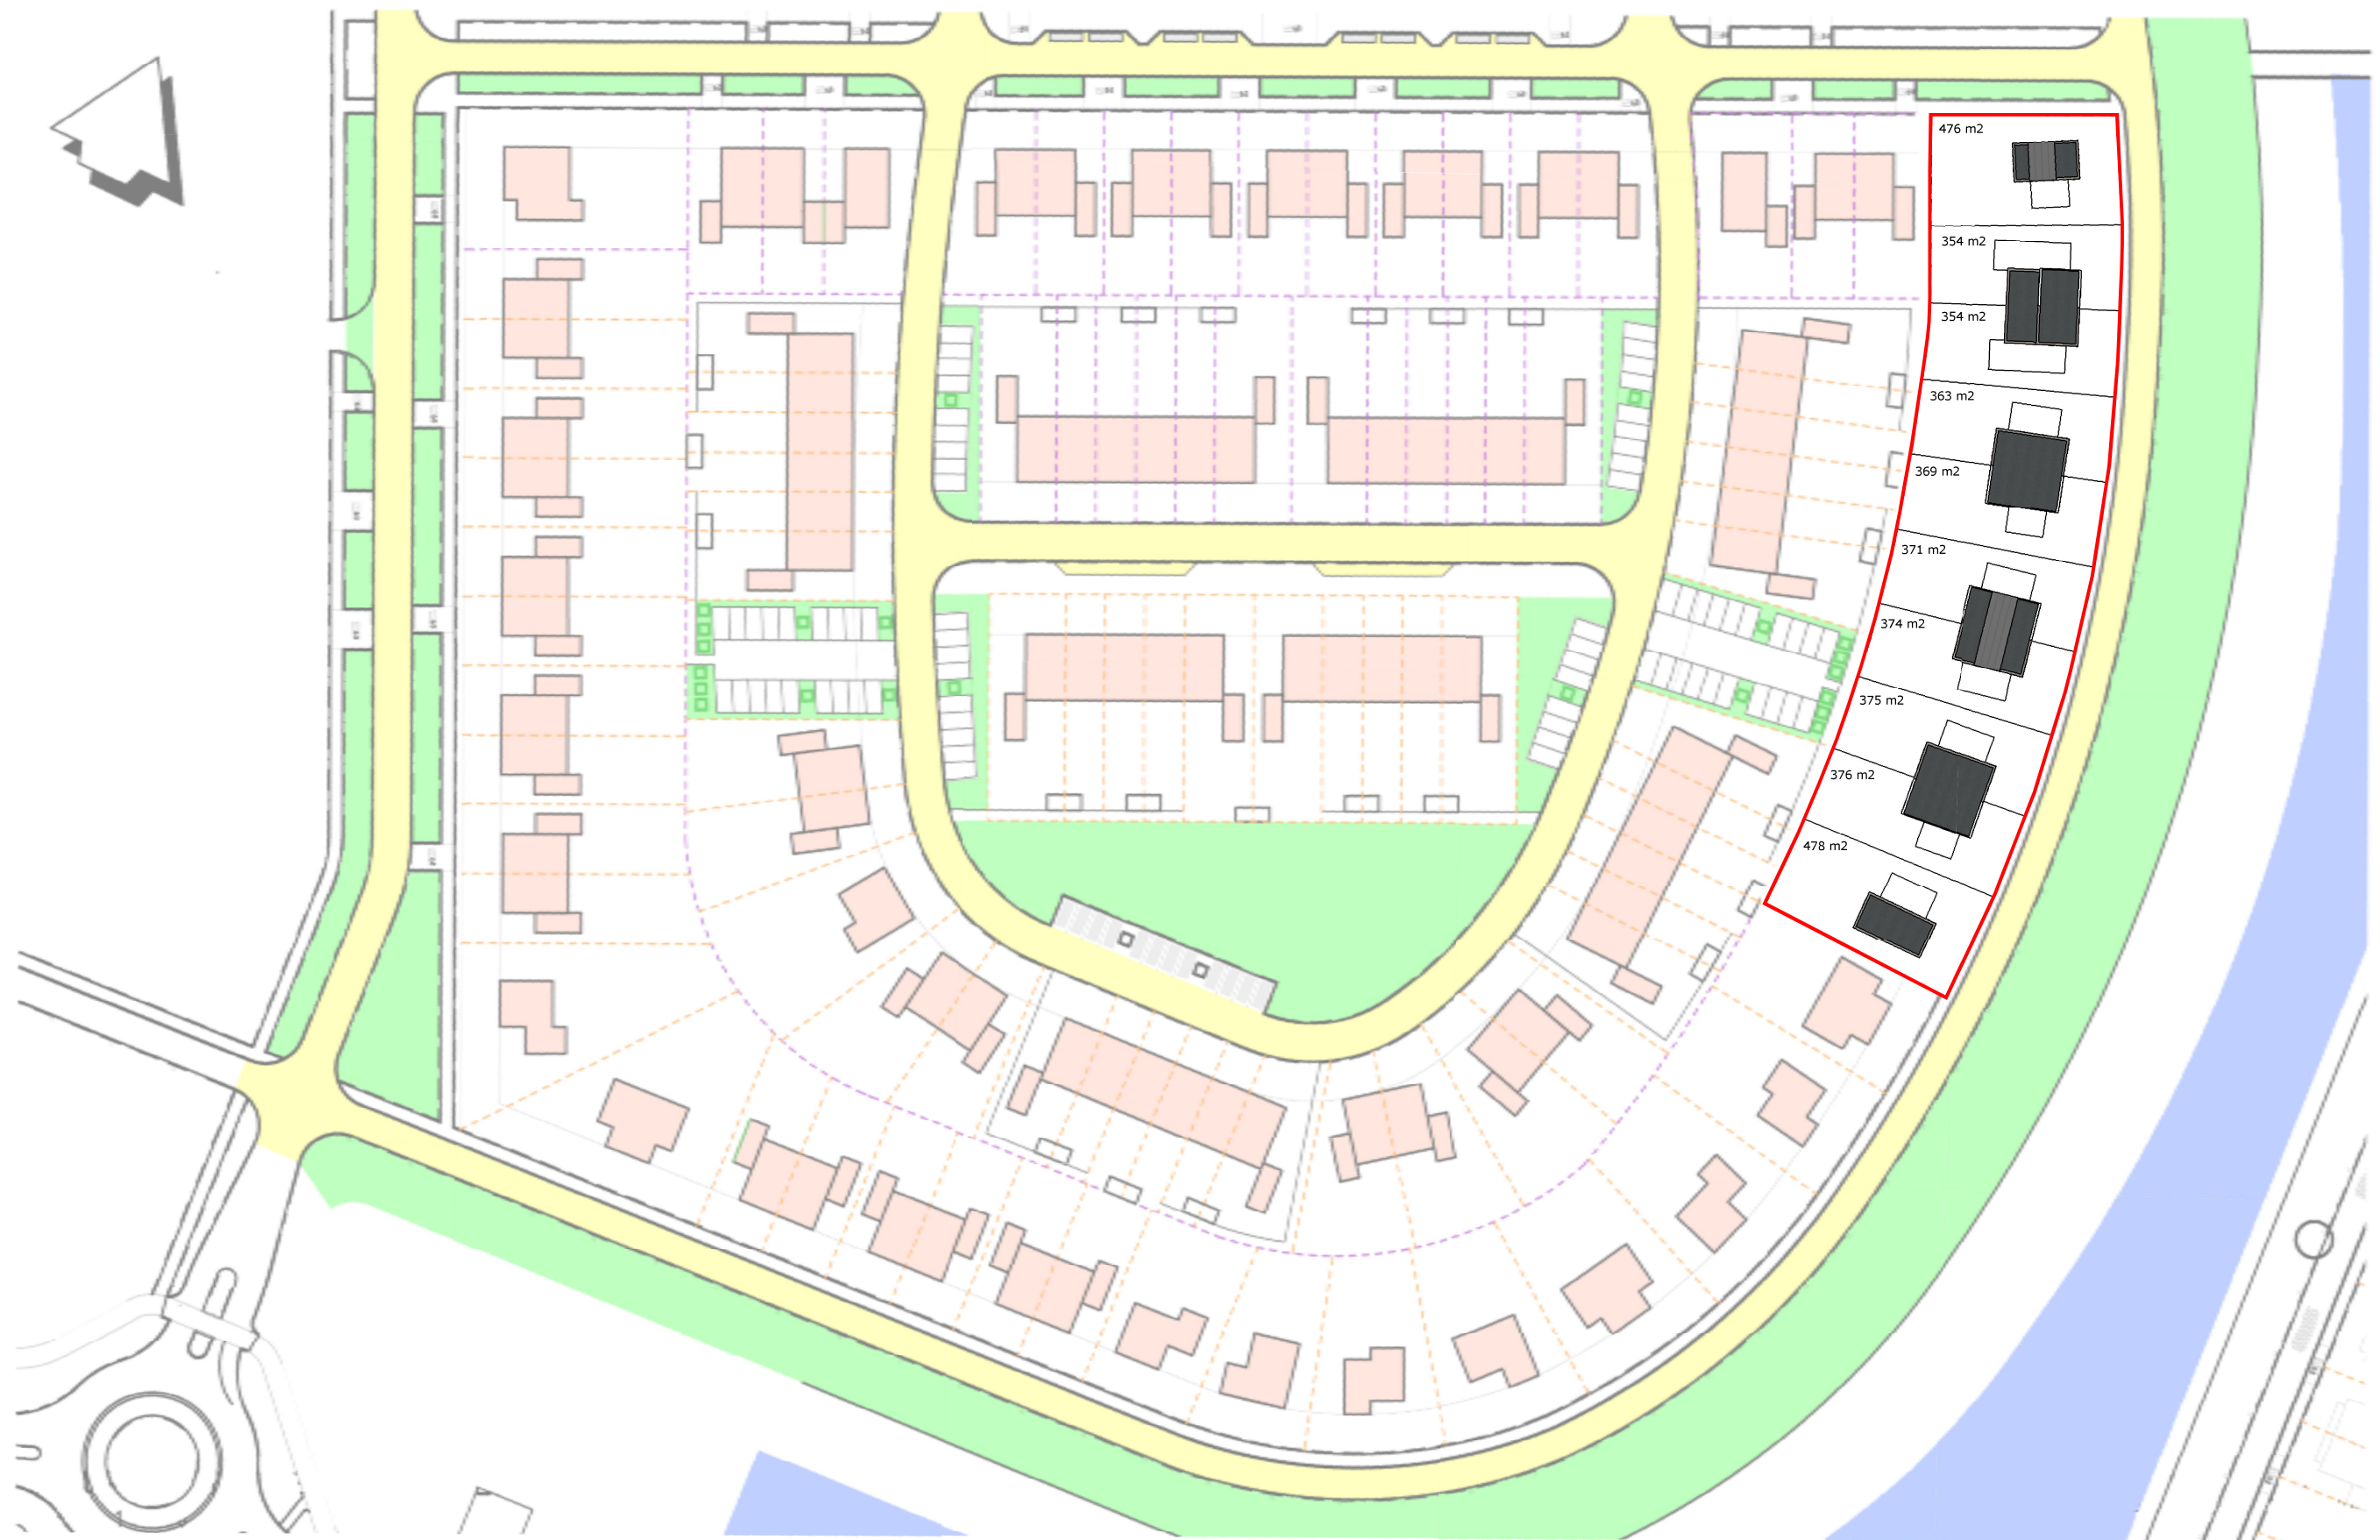

Situatie

schaal 1:1000

2391 / Vosholen te Hoogezand-Sappemeer

In opdracht van Bouwonderneming Gebr. Benus BV

5 januari 2016


BENUS
BENUS
Bouwonderneming
Gebr. Benus B.V.
Musselkanaal

HJK architecten


Architectenbureau bna
Haykens Jansma Kremer bv
Zuiderpark 5
9724 AD Groningen
050 3183444
hjk@hjk-architecten.nl
www.hjk-architecten.nl

WONINGTYPES




Gezinswoning

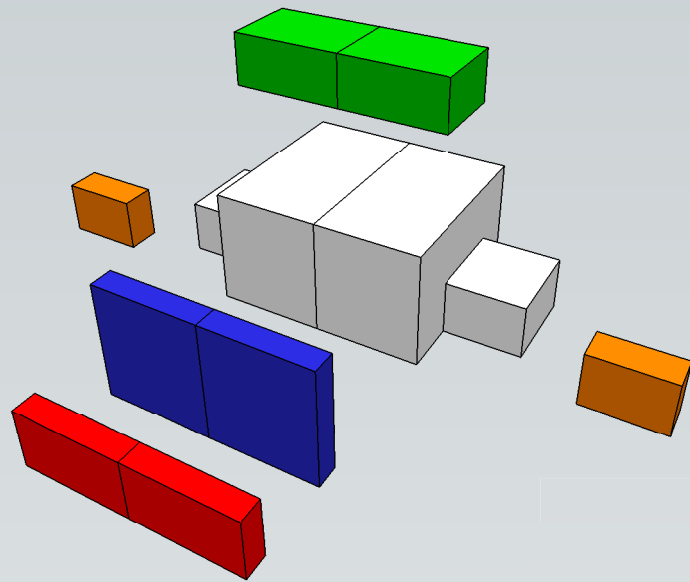

Hoekwoning
gezinswoning

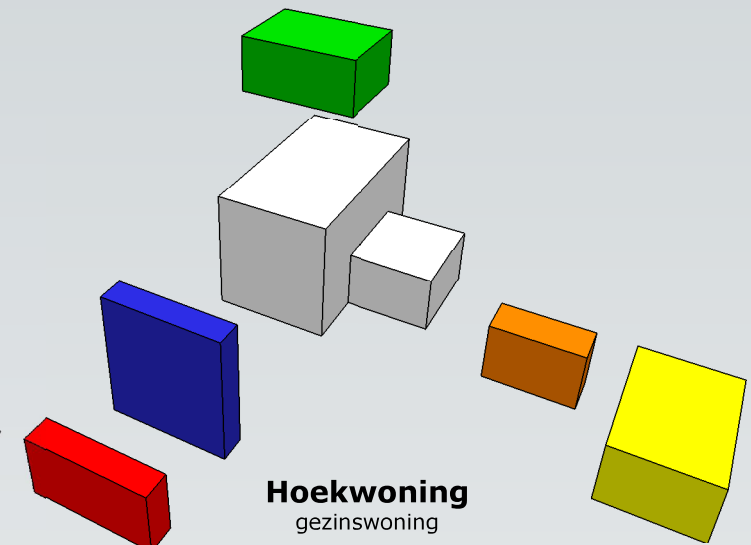

Levensloopwoning

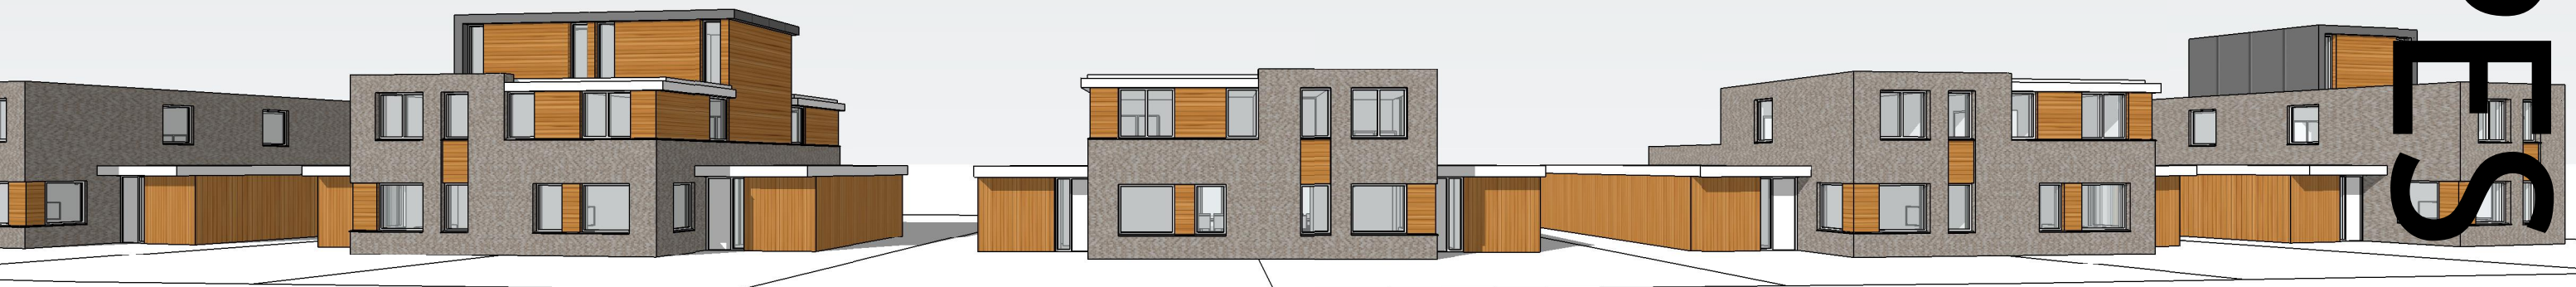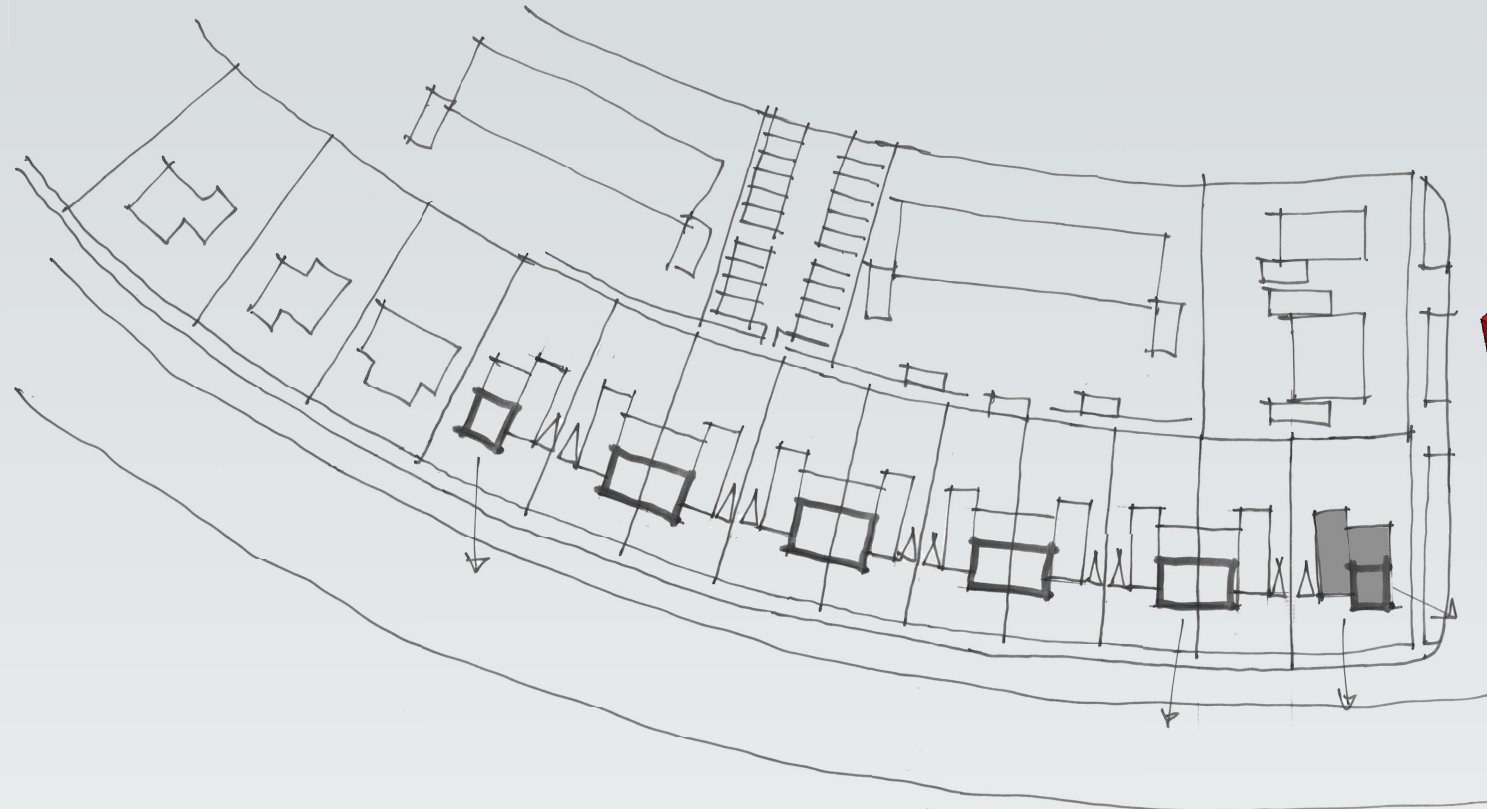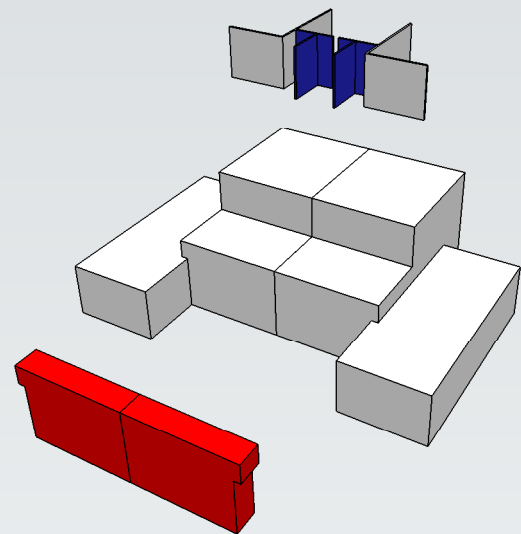

2391 / Vosholen te Hoogezand-Sappemeer

In opdracht van Bouwonderneming Gebr. Benus BV



5 januari 2016

BENUS
BENUS
Bouwonderneming
Gebr. Benus B.V.
Musselkanaal

HJK architecten

Architectenbureau bna
Haykens Jansma Kremer bv
Zuiderpark 5
9724 AD Groningen
050 3183444
hjk@hjk-architecten.nl
www.hjk-architecten.nl

HOEKEWONING

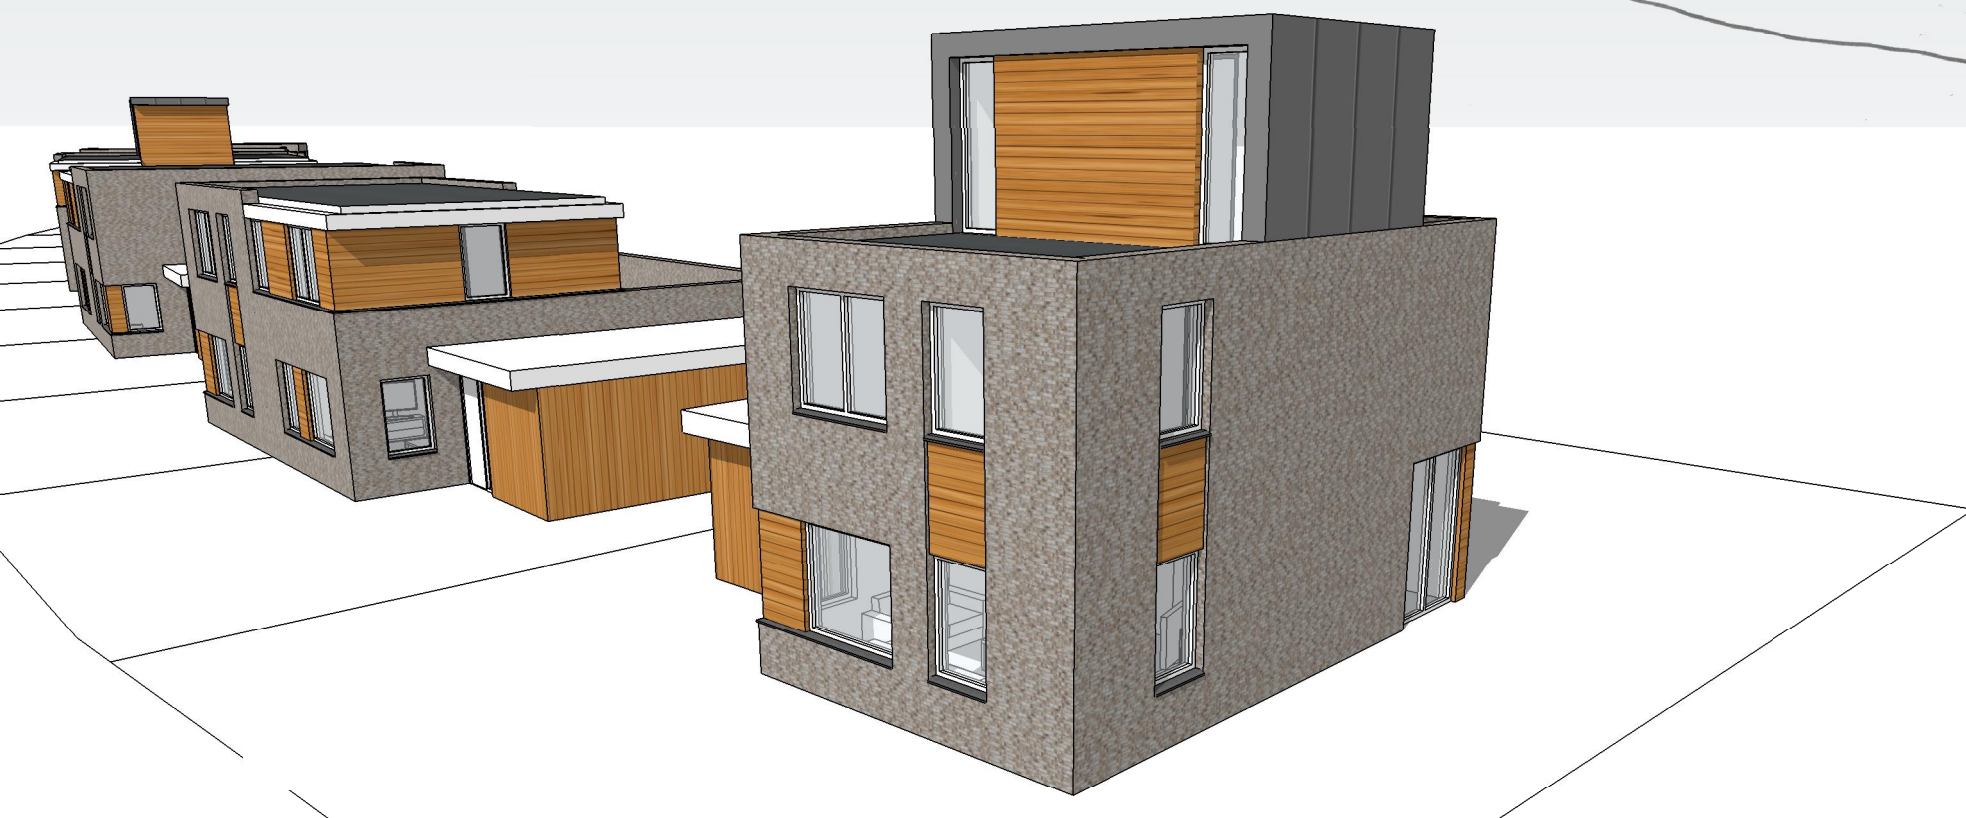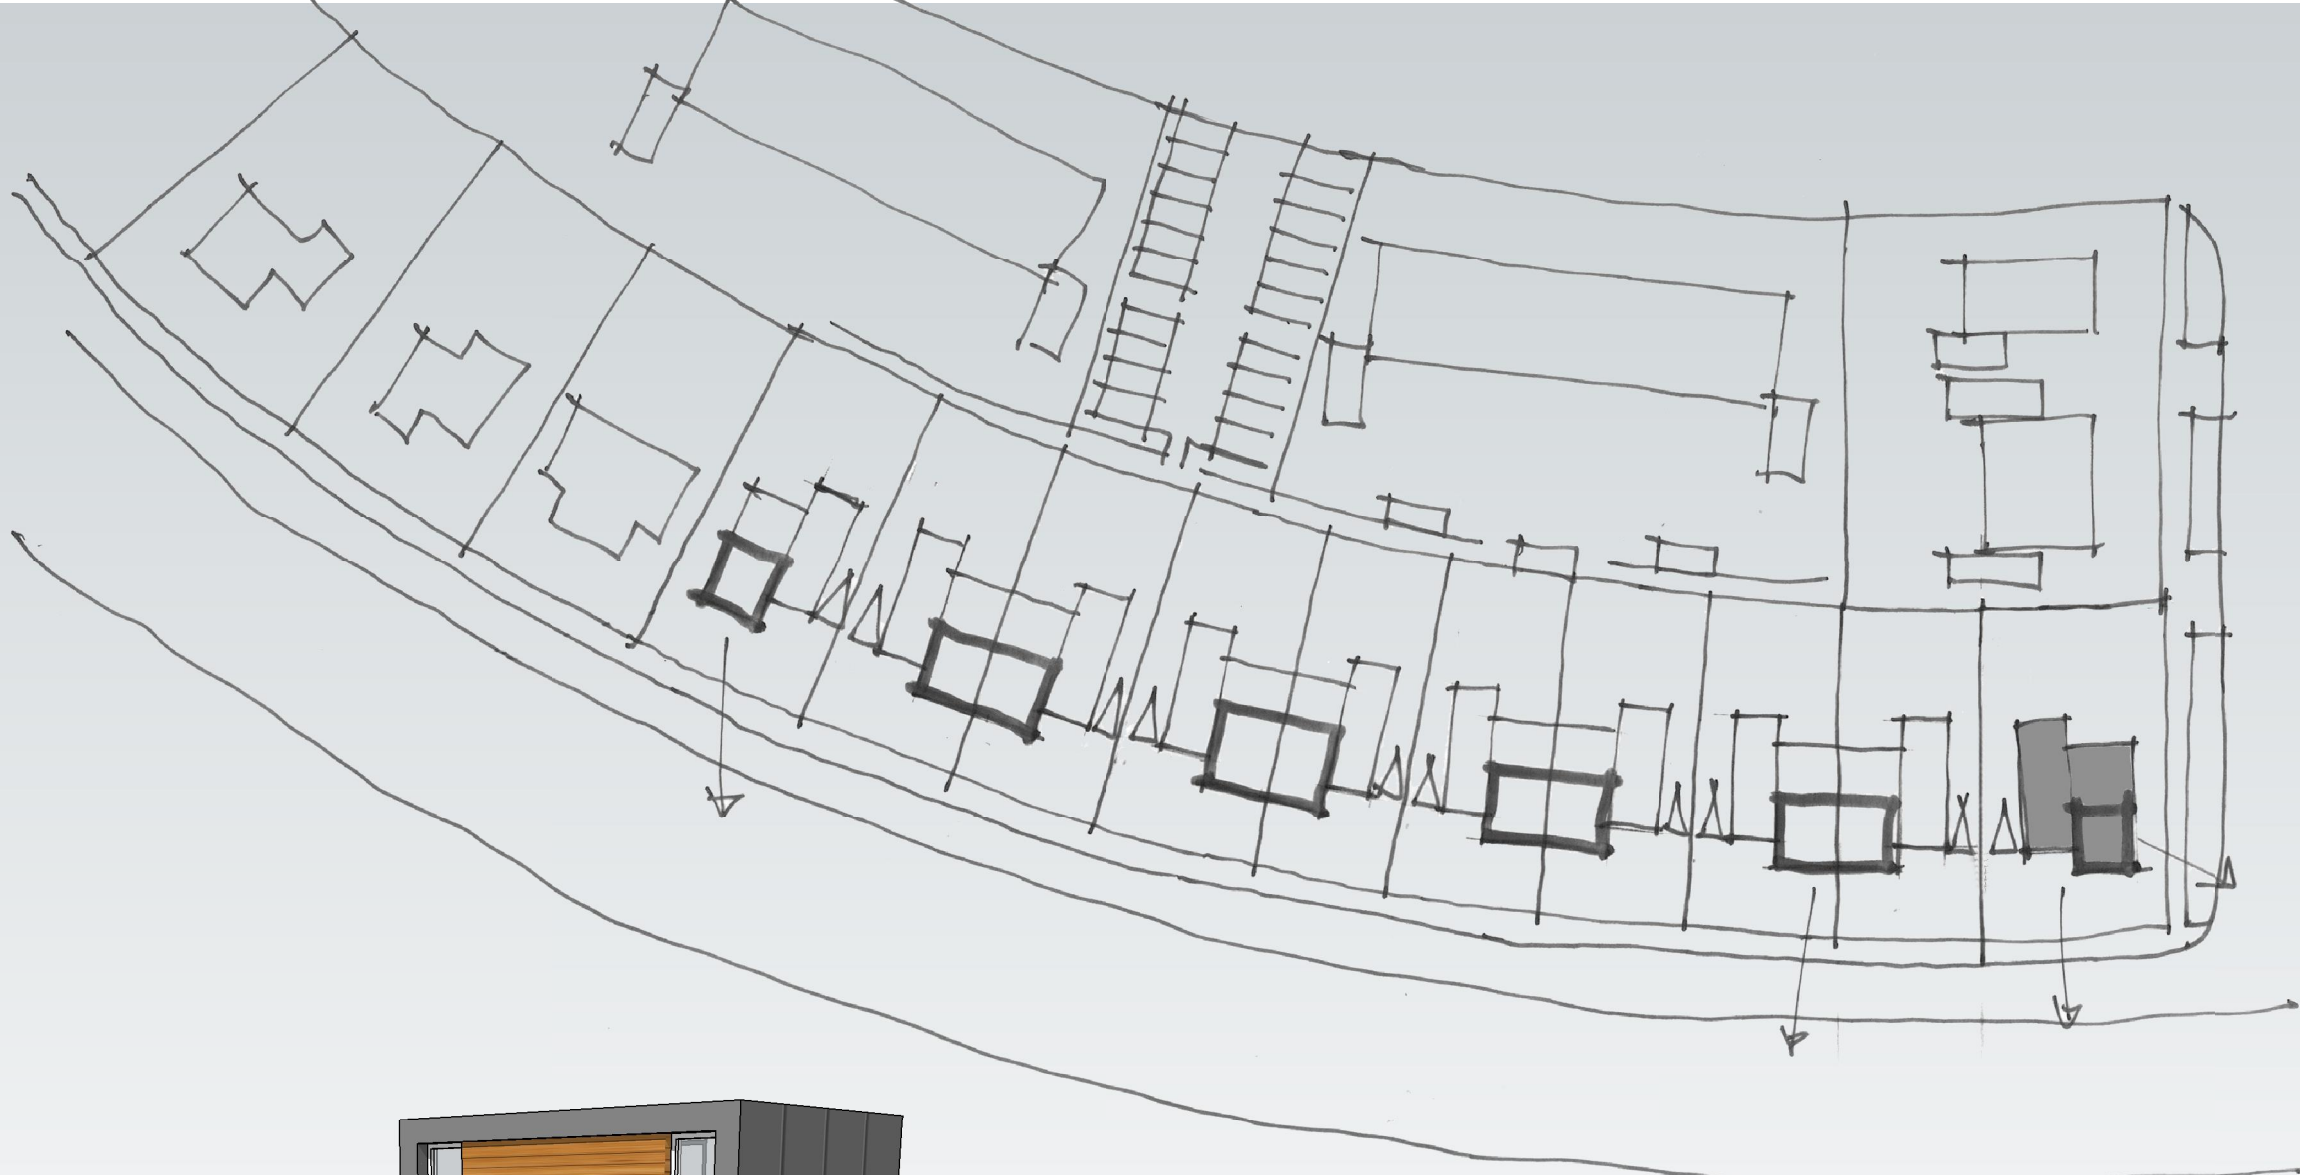

2391 / Vosholen te Hoogezand-Sappemeer

In opdracht van Bouwonderneming Gebr. Benus BV

5 januari 2016

BENUS
BENUS
Bouwonderneming
Gebr. Benus B.V.
Musselkanaal

HJK architecten

Architectenbureau bna
Haykens Jansma Kremer bv
Zuiderpark 5
9724 AD Groningen
050 3183444
hjk@hjk-architecten.nl
www.hjk-architecten.nl


HOE KWOONING

D. Optie dakopbouw

Vergroten van de woning door middel van een opbouw

A1. Optie berging

Vergroten van de basis berging

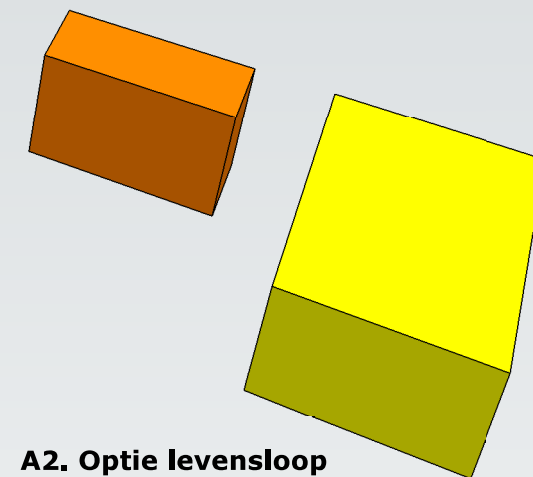


A2. Optie levensloop

Slaapkamer met badkamer op de begane grond



C. Optie woning

Verlengen van de woning met 1,2 meter op de begane grond en de verdieping

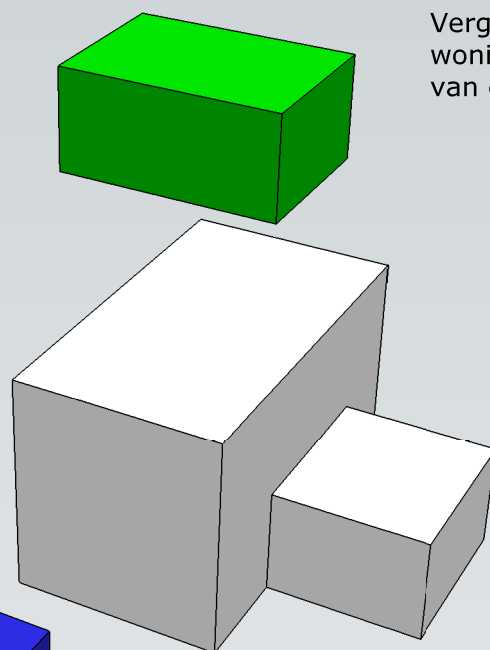

B. Optie eetkamer

Verlengen van de eetkamer op de begane met 1,2 meter

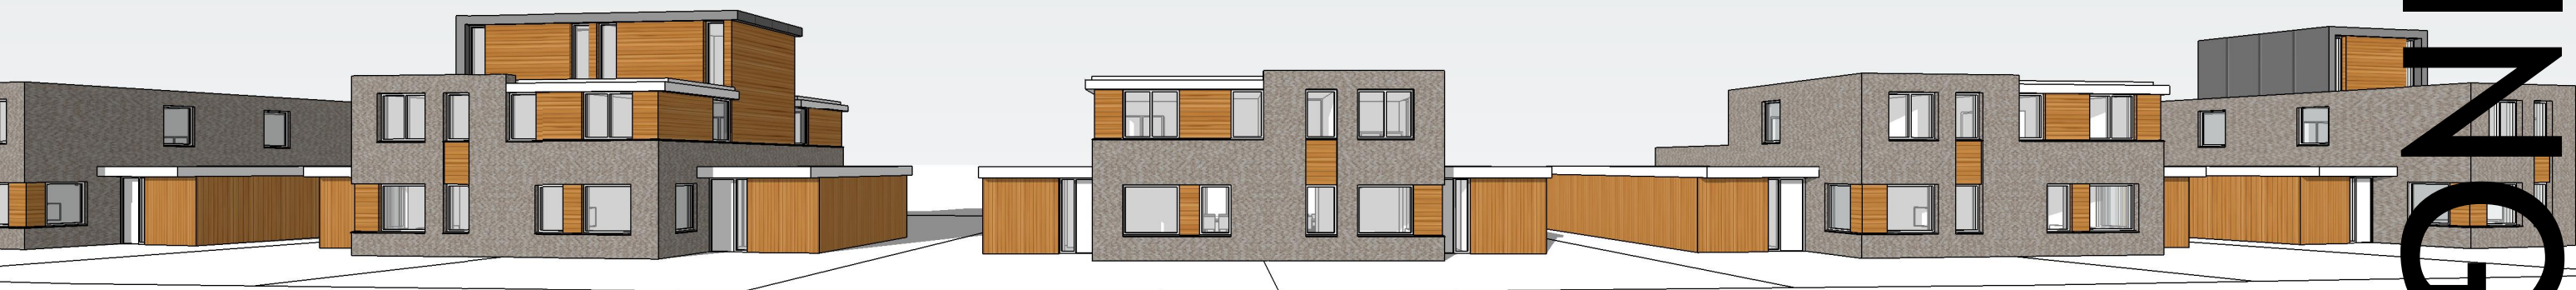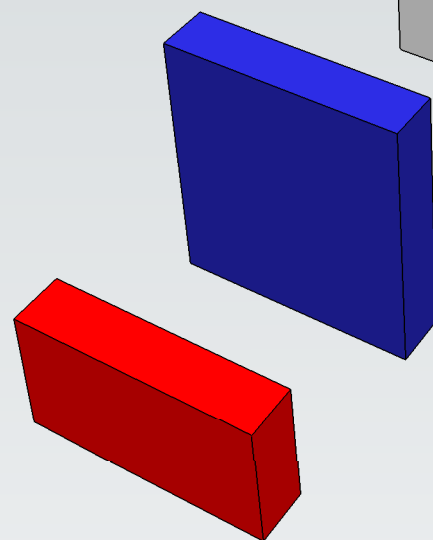

2391 / Vosholen te Hoogezand-Sappemeer

In opdracht van Bouwonderneming Gebr. Benus BV


5 januari 2016

BENUS
BENUS
Bouwonderneming
Gebr. Benus B.V.
Musselkanaal

HJK architecten

Architectenbureau bna
Haykens Jansma Kremer bv
Zuiderpark 5
9724 AD Groningen
050 3183444
hjk@hjk-architecten.nl
www.hjk-architecten.nl

Opties begane grond

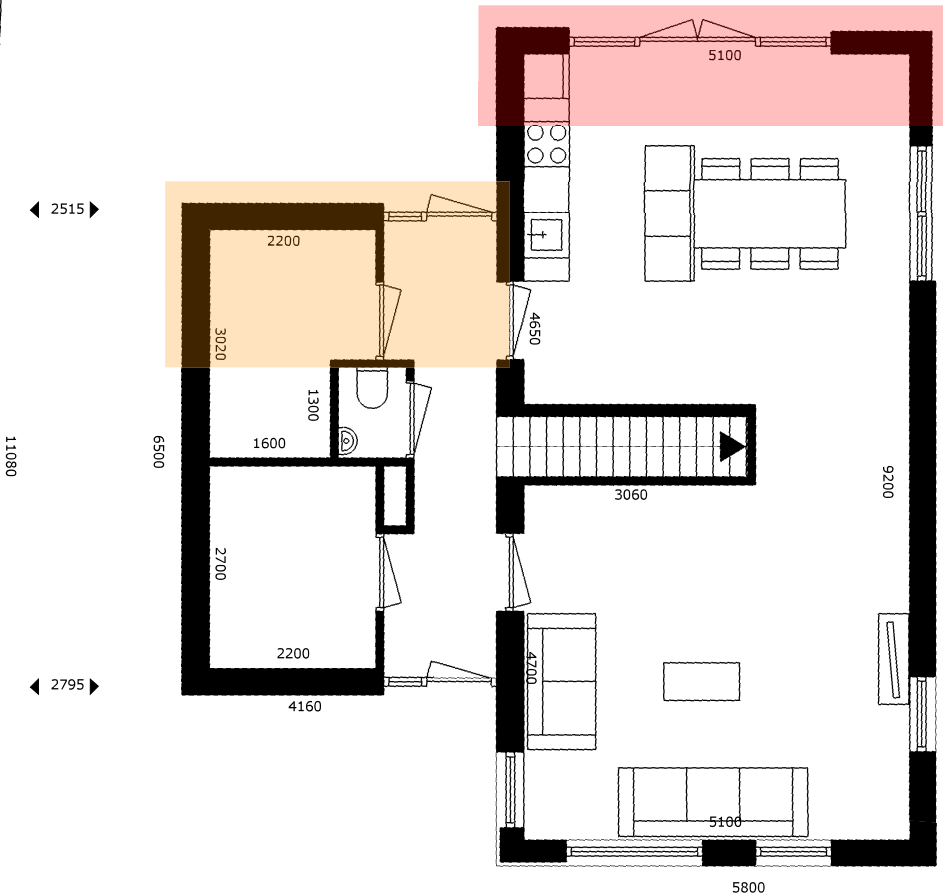

2391 / Vosholen te Hoogezand-Sappemeer

In opdracht van Bouwonderneming Gebr. Benus BV


5 januari 2016

Hoekwoning

Basis

A1. Optie berging

B. Optie eetkamer

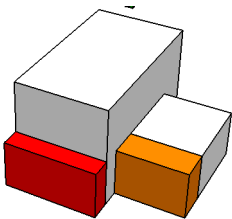


Bouwonderneming
Gebr. Benus B.V.
Musselkanaal

HJK architecten

HOEKWONING

Opties verdieping

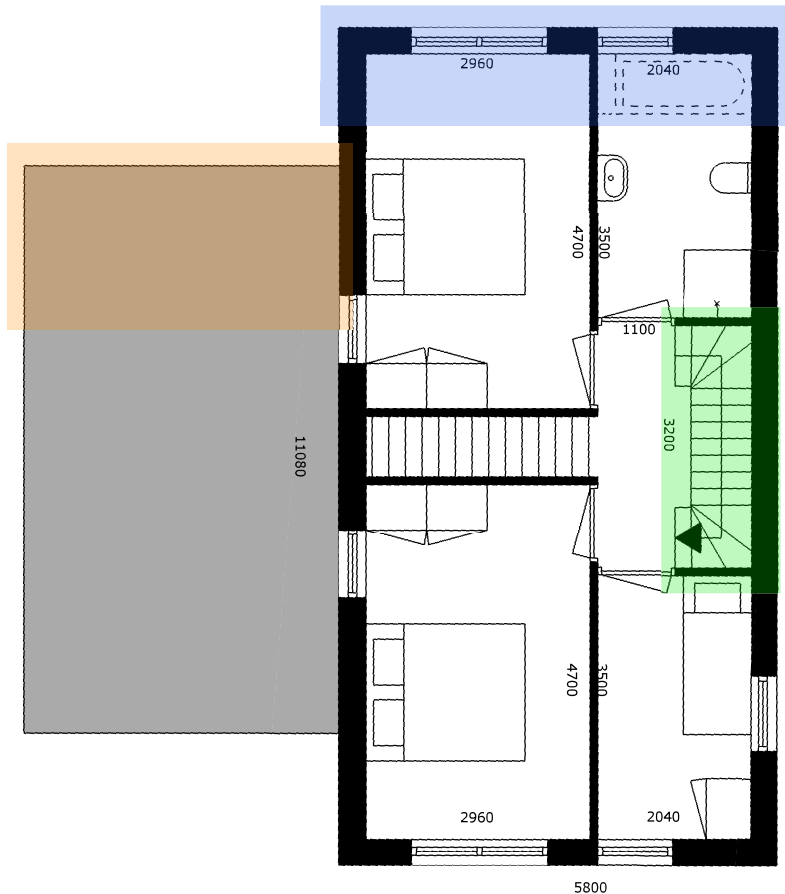

2391 / Vosholen te Hoogezand-Sappemeer

In opdracht van Bouwonderneming Gebr. Benus BV
5 januari 2016


Hoekwoning

Basis

A1. Optie berging


C. Optie woning

D. Optie dakopbouw

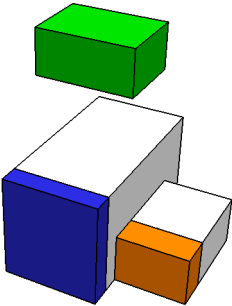

HOEKWONING


Optie dakopbouw

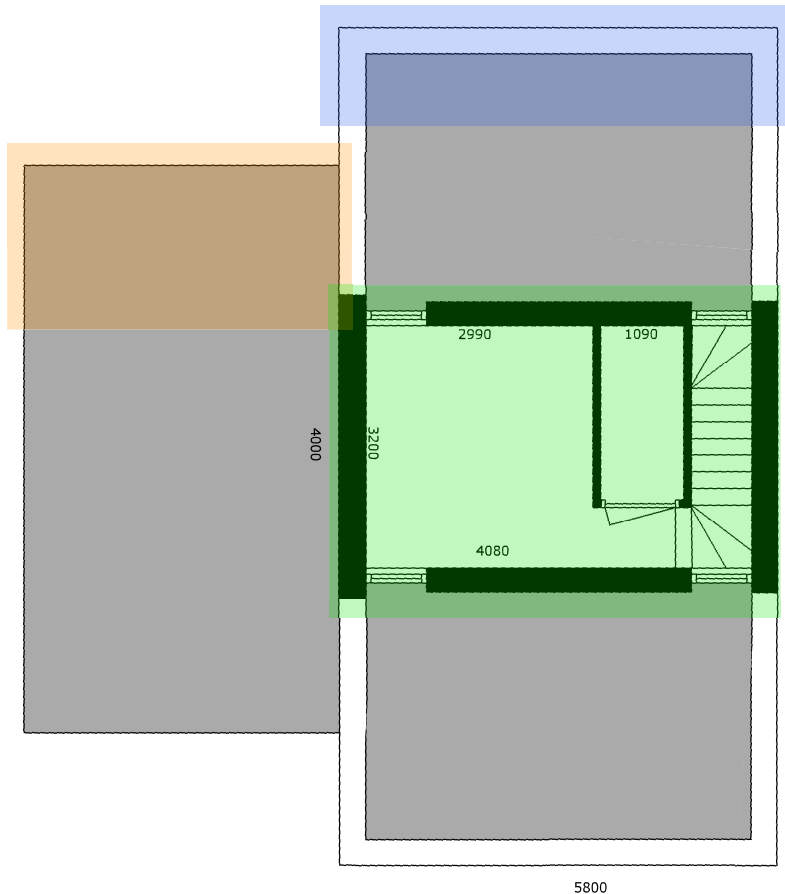


2391 / Vosholen te Hoogezand-Sappemeer

In opdracht van Bouwonderneming Gebr. Benus BV
5 januari 2016

HOEKWONING

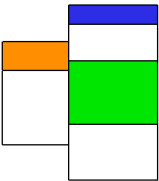

- Hoekwoning**
- Basis
 - A1. Optie berging
 - C. Optie woning
 - D. Optie dakopbouw

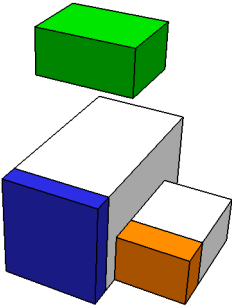

BENUS
BENUS

Bouwonderneming
Gebr. Benus B.V.
Musselkanaal

HJK architecten

Architectenbureau bna
Haykens Jansma Kremer bv
Zuiderpark 5
9724 AD Groningen
050 3183444
hjk@hjk-architecten.nl
www.hjk-architecten.nl

Opties begane grond




2391 / Vosholen te Hoogezand-Sappemeer

In opdracht van Bouwonderneming Gebr. Benus BV


5 januari 2016

HOEKWONING

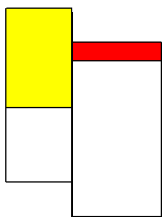

Hoekwoning

- Basis
- A2. Optie levensloop
- B. Optie eetkamer

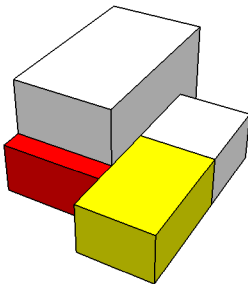


Bouwonderneming
Gebr. Benus B.V.
Musselkanaal

HJK architecten

Architectenbureau bna
Haykens Jansma Kremer bv
Zuiderpark 5
9724 AD Groningen
050 3183444
hjk@hjk-architecten.nl
www.hjk-architecten.nl


Opties verdieping

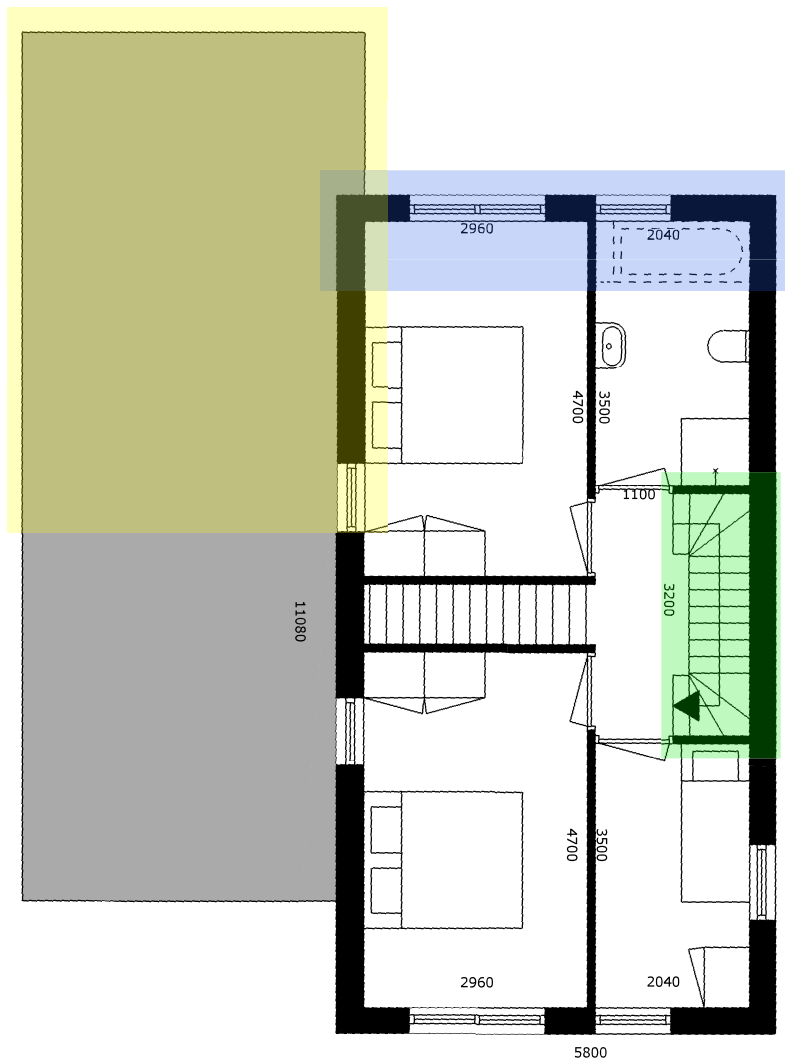

2391 / Vosholen te Hoogezand-Sappemeer


In opdracht van Bouwonderneming Gebr. Benus BV
5 januari 2016

HOEKWONING

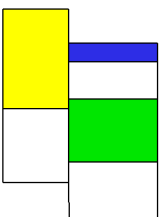

Hoekwoning

- Basis
- A2. Optie levensloop
- C. Optie woning
- D. Optie dakopbouw

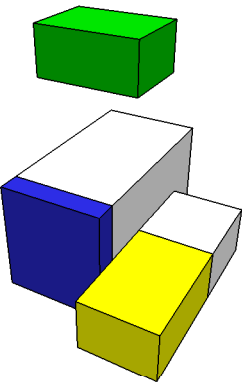


Bouwonderneming
Gebr. Benus B.V.
Musselkanaal

HJK architecten

Architectenbureau bna
Haykens Jansma Kremer bv
Zuiderpark 5
9724 AD Groningen
050 3183444
hjk@hjk-architecten.nl
www.hjk-architecten.nl


Opties dakopbouw

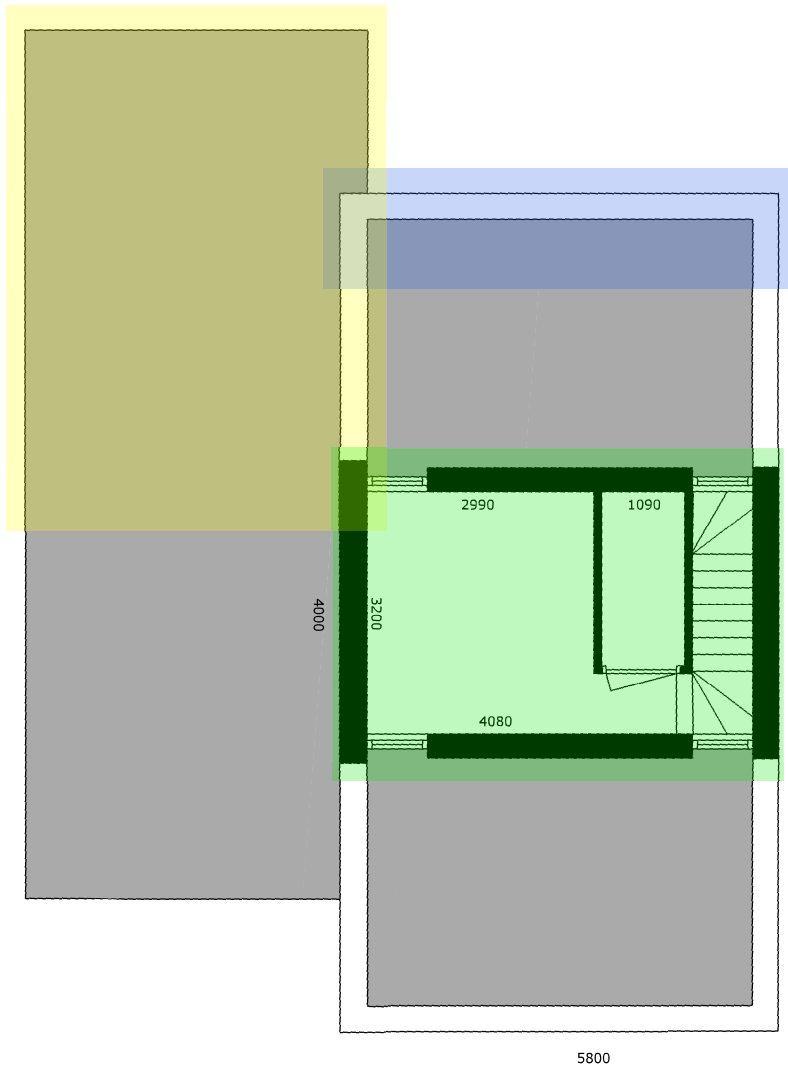

2391 / Vosholen te Hoogezand-Sappemeer


In opdracht van Bouwonderneming Gebr. Benus BV
5 januari 2016

HOEKWONING

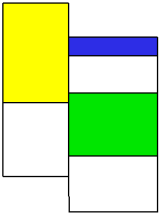

Hoekwoning


- Basis
- A2. Optie levensloop
- C. Optie woning
- D. Optie dakopbouw

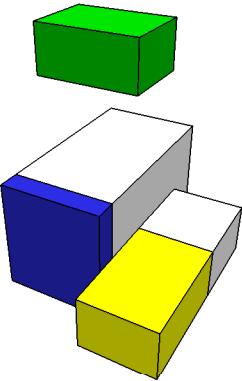

Aanzichten




vooraanzicht

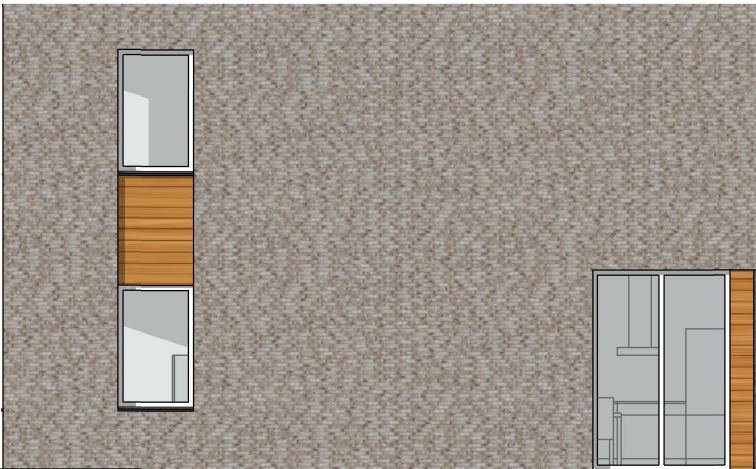

aanzicht rechts




achteraanzicht

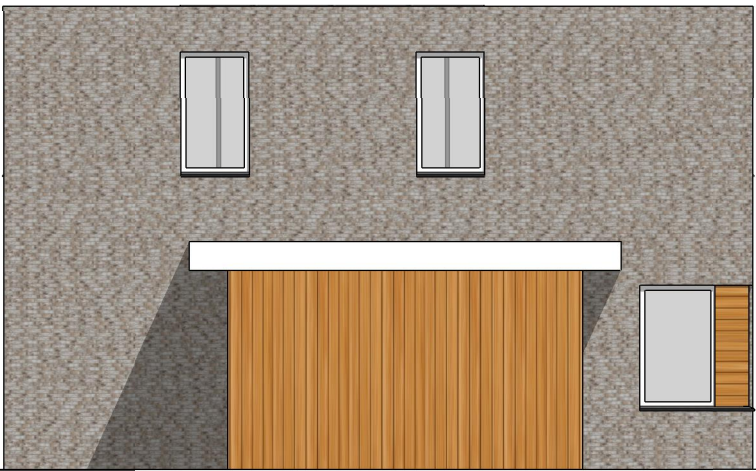


aanzicht links

Hoekwoning

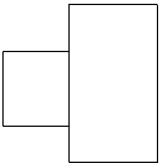

Basis

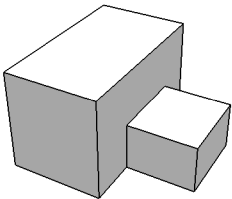

2391 / Vosholen te Hoogezand-Sappemeer

In opdracht van Bouwonderneming Gebr. Benus BV
5 januari 2016

HOEKWONING

