

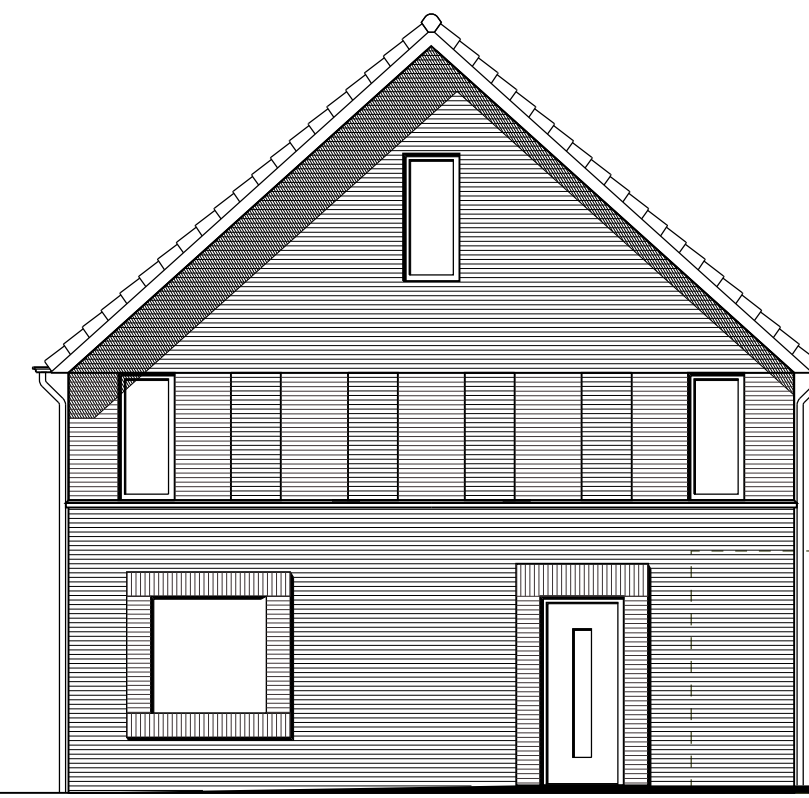
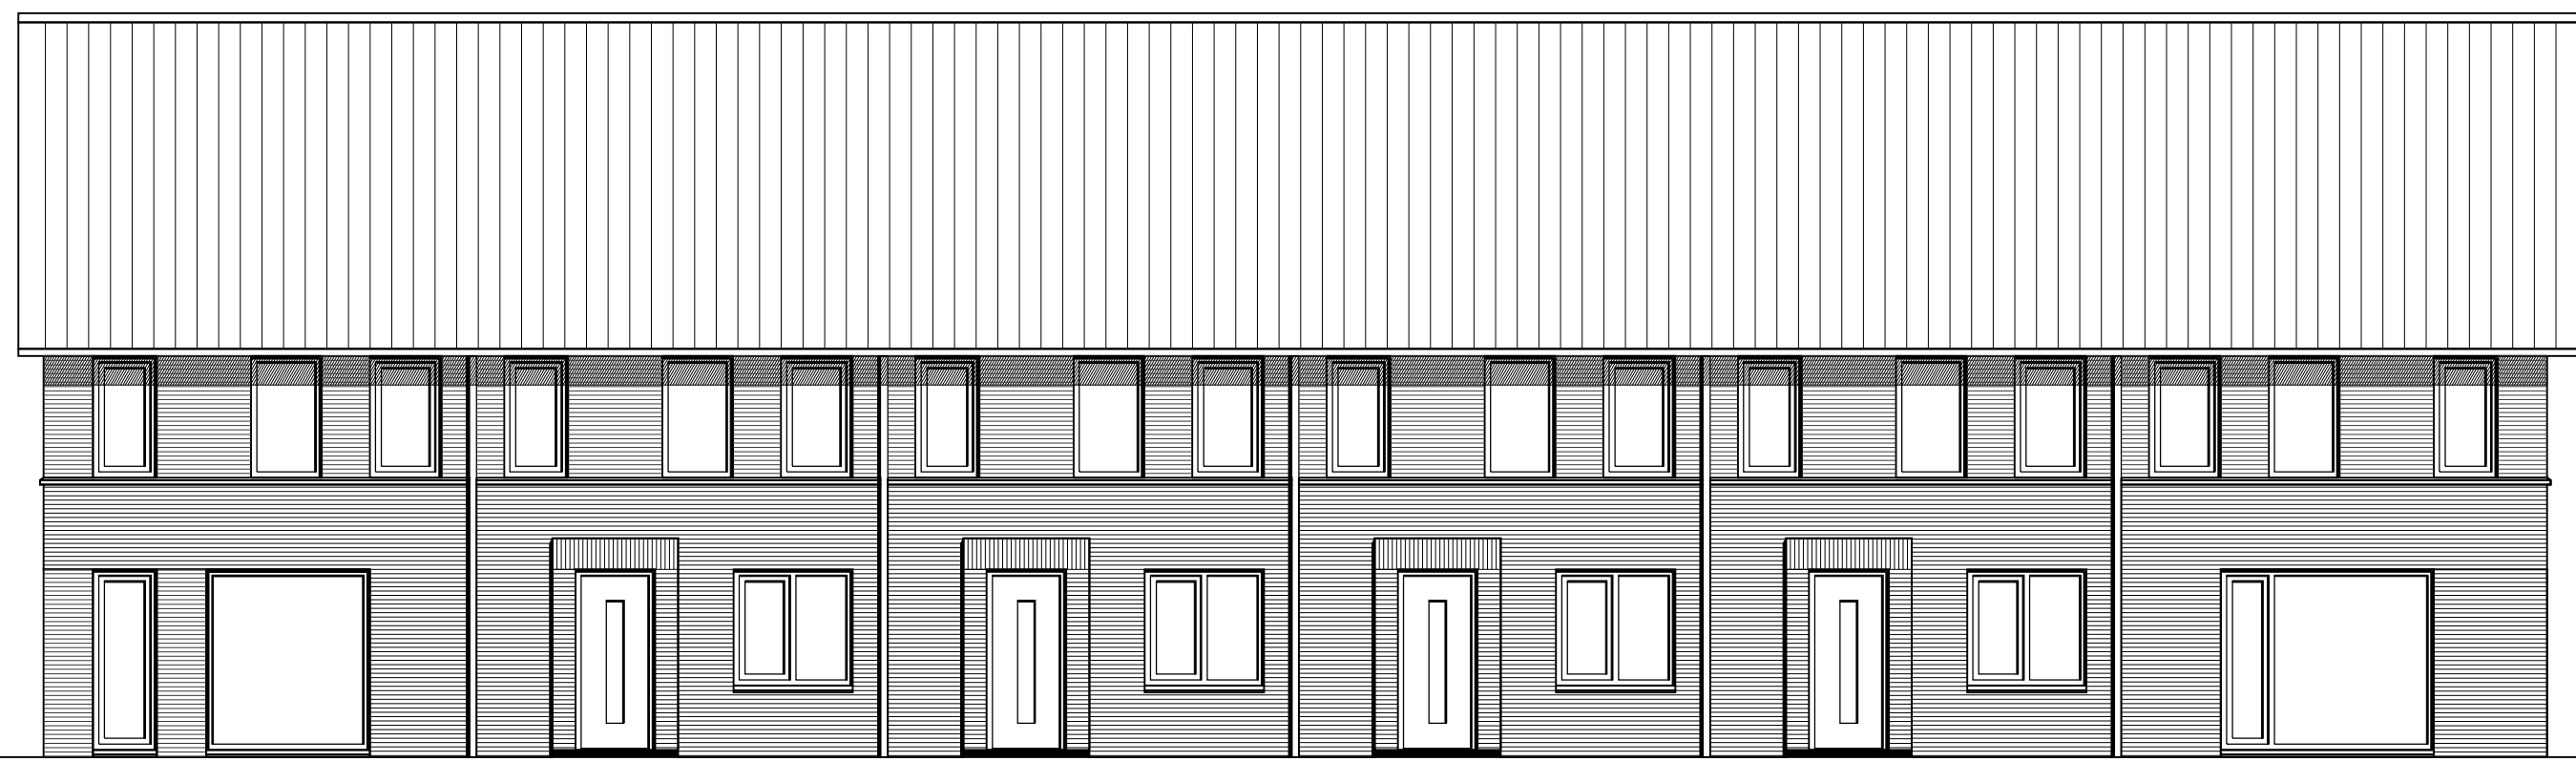
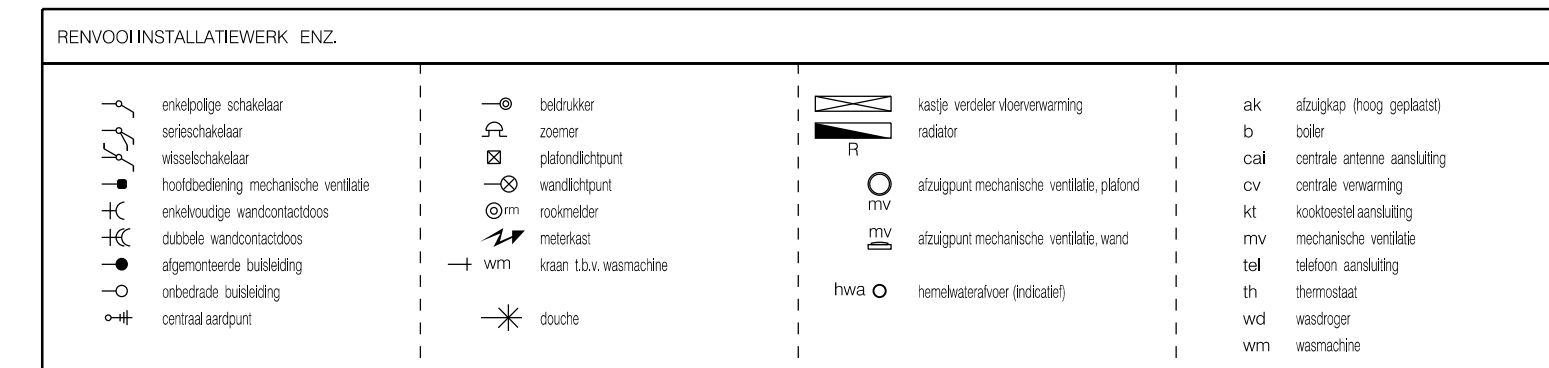
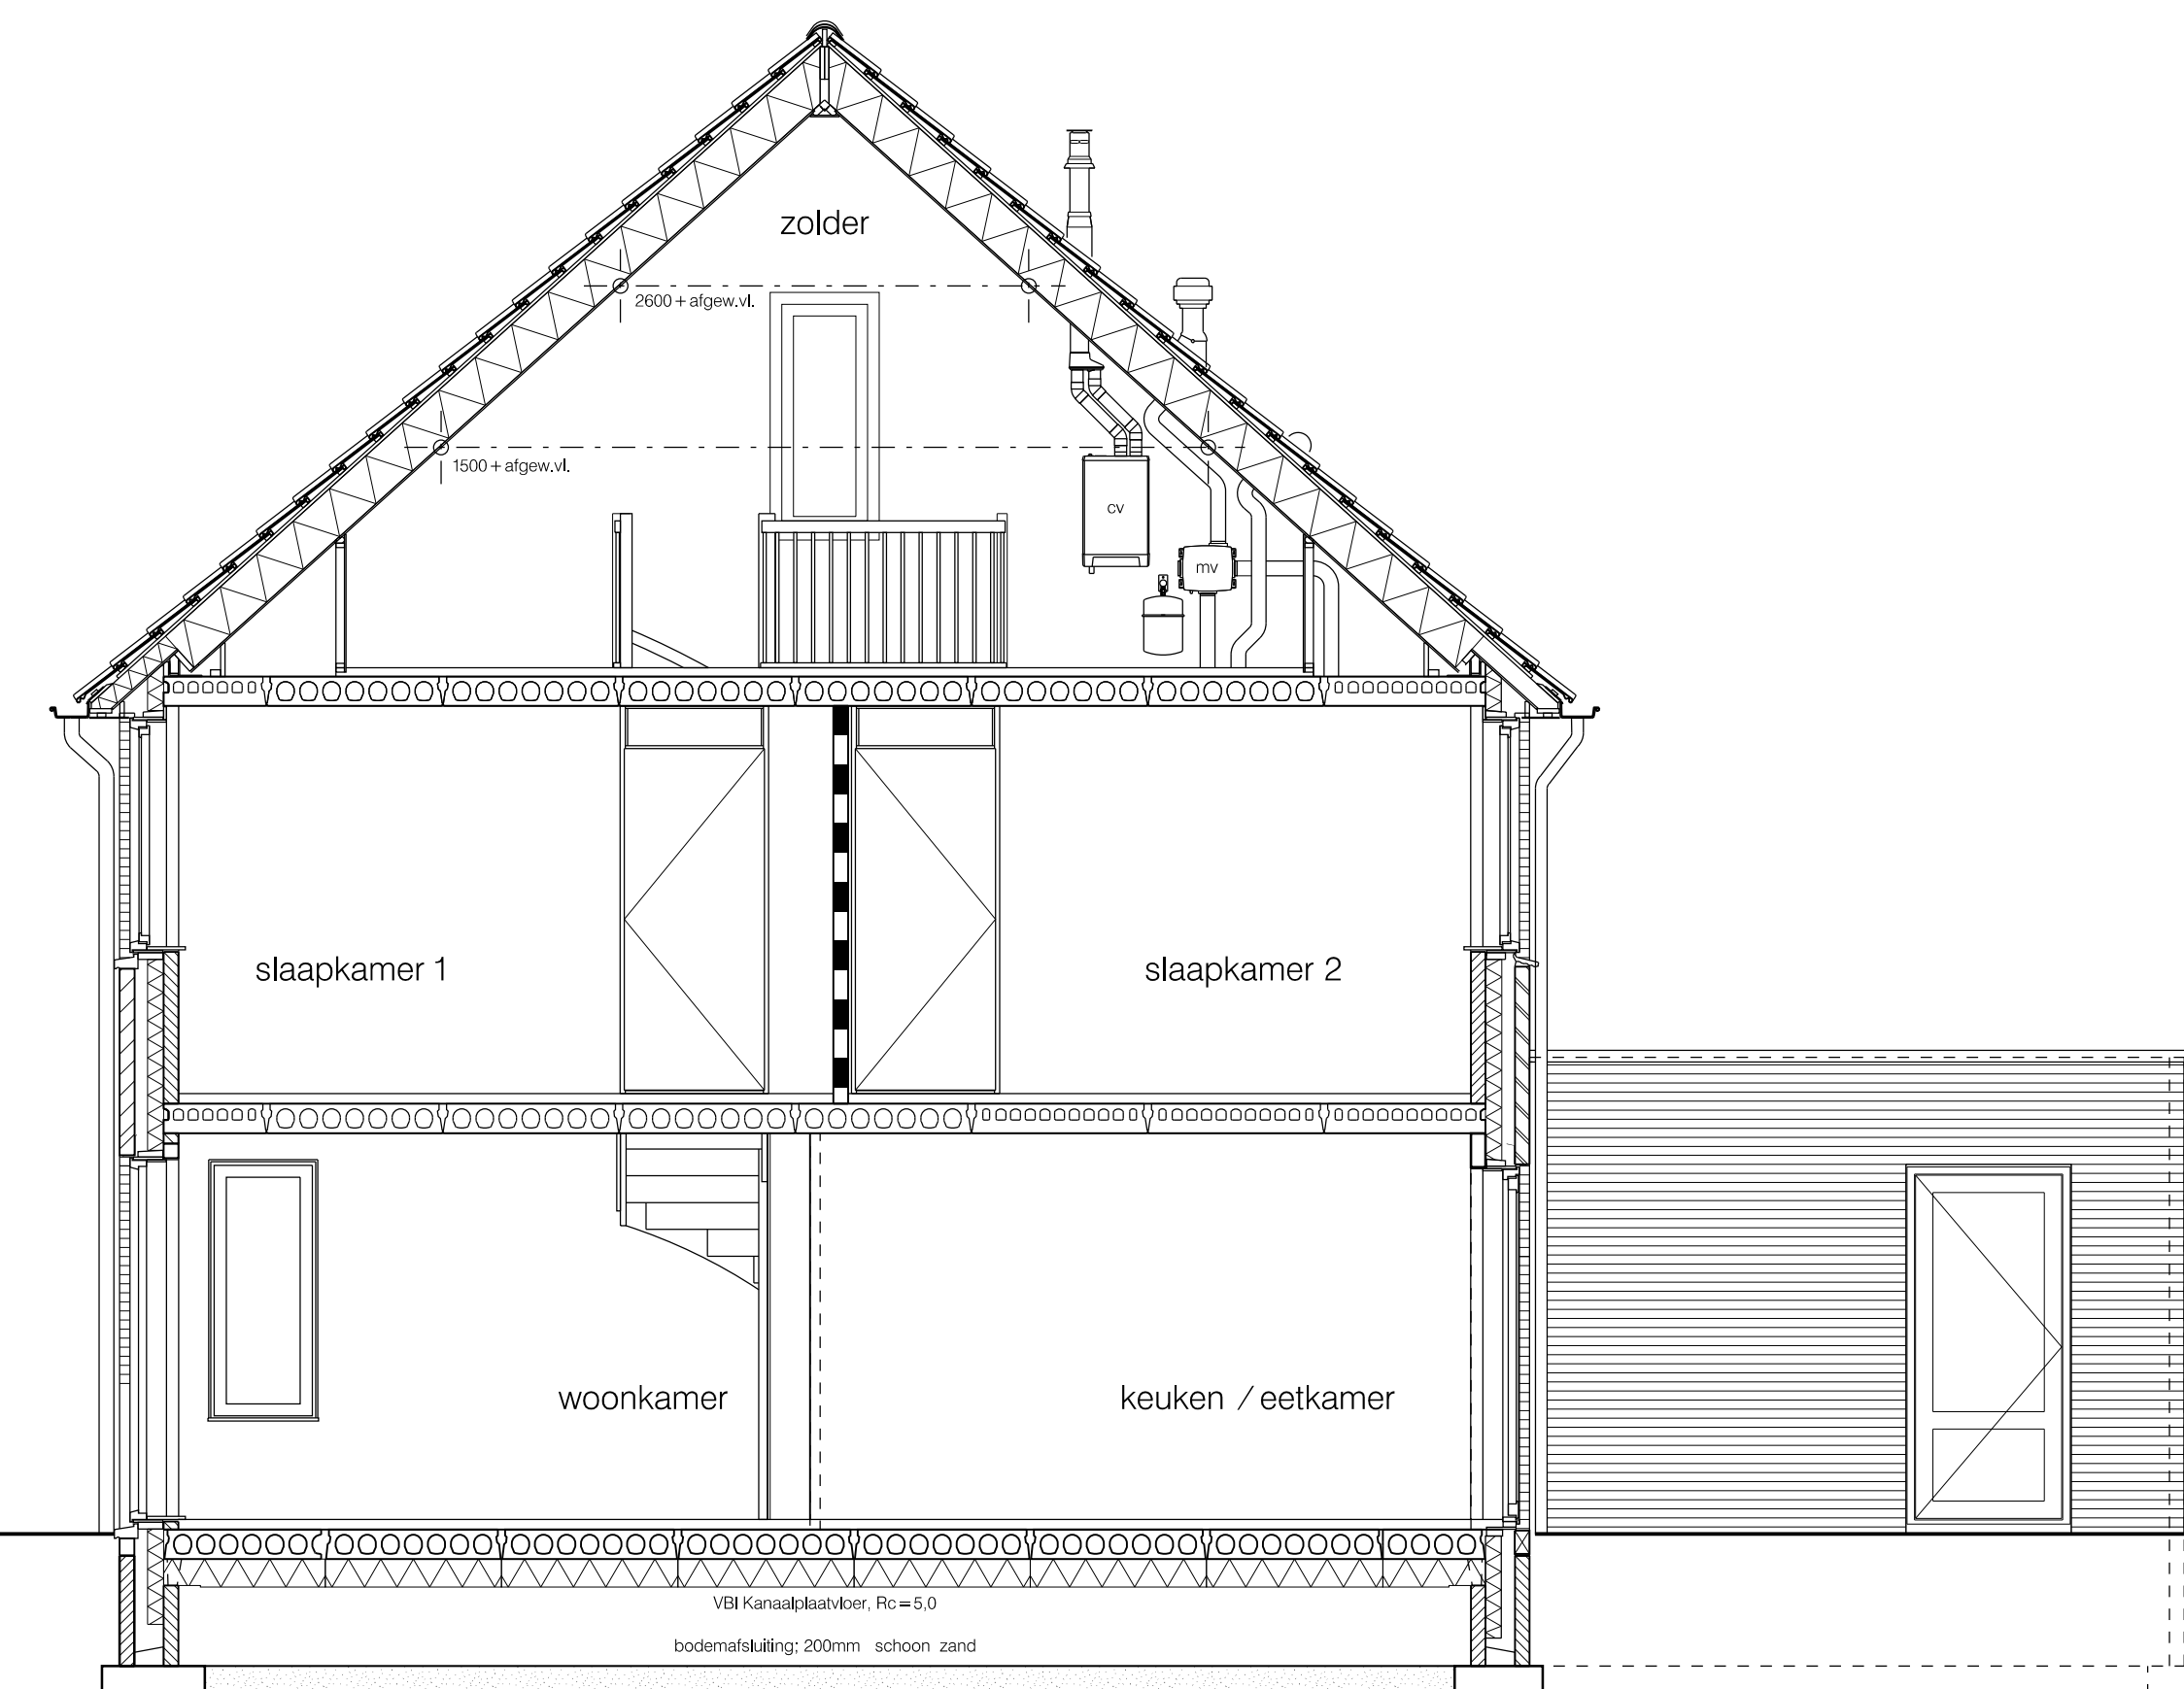
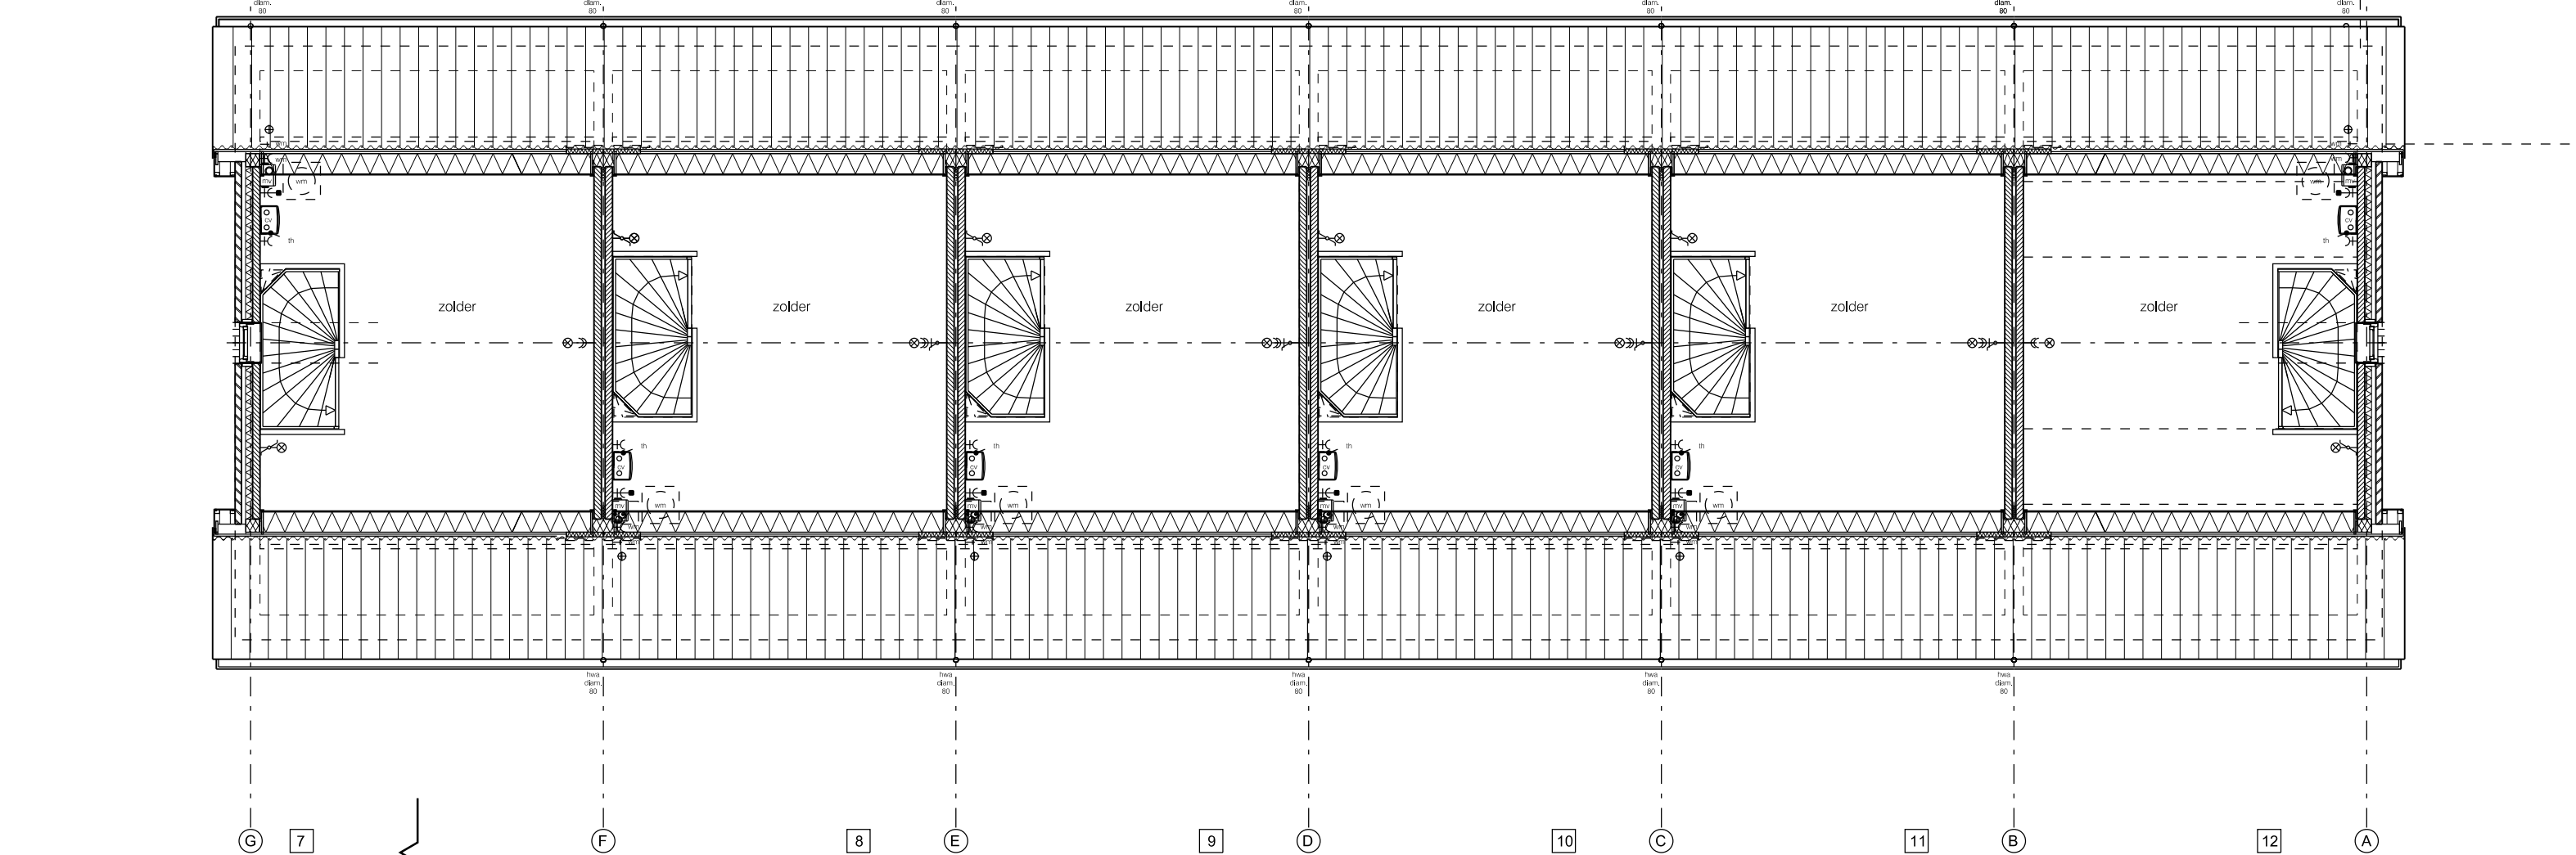


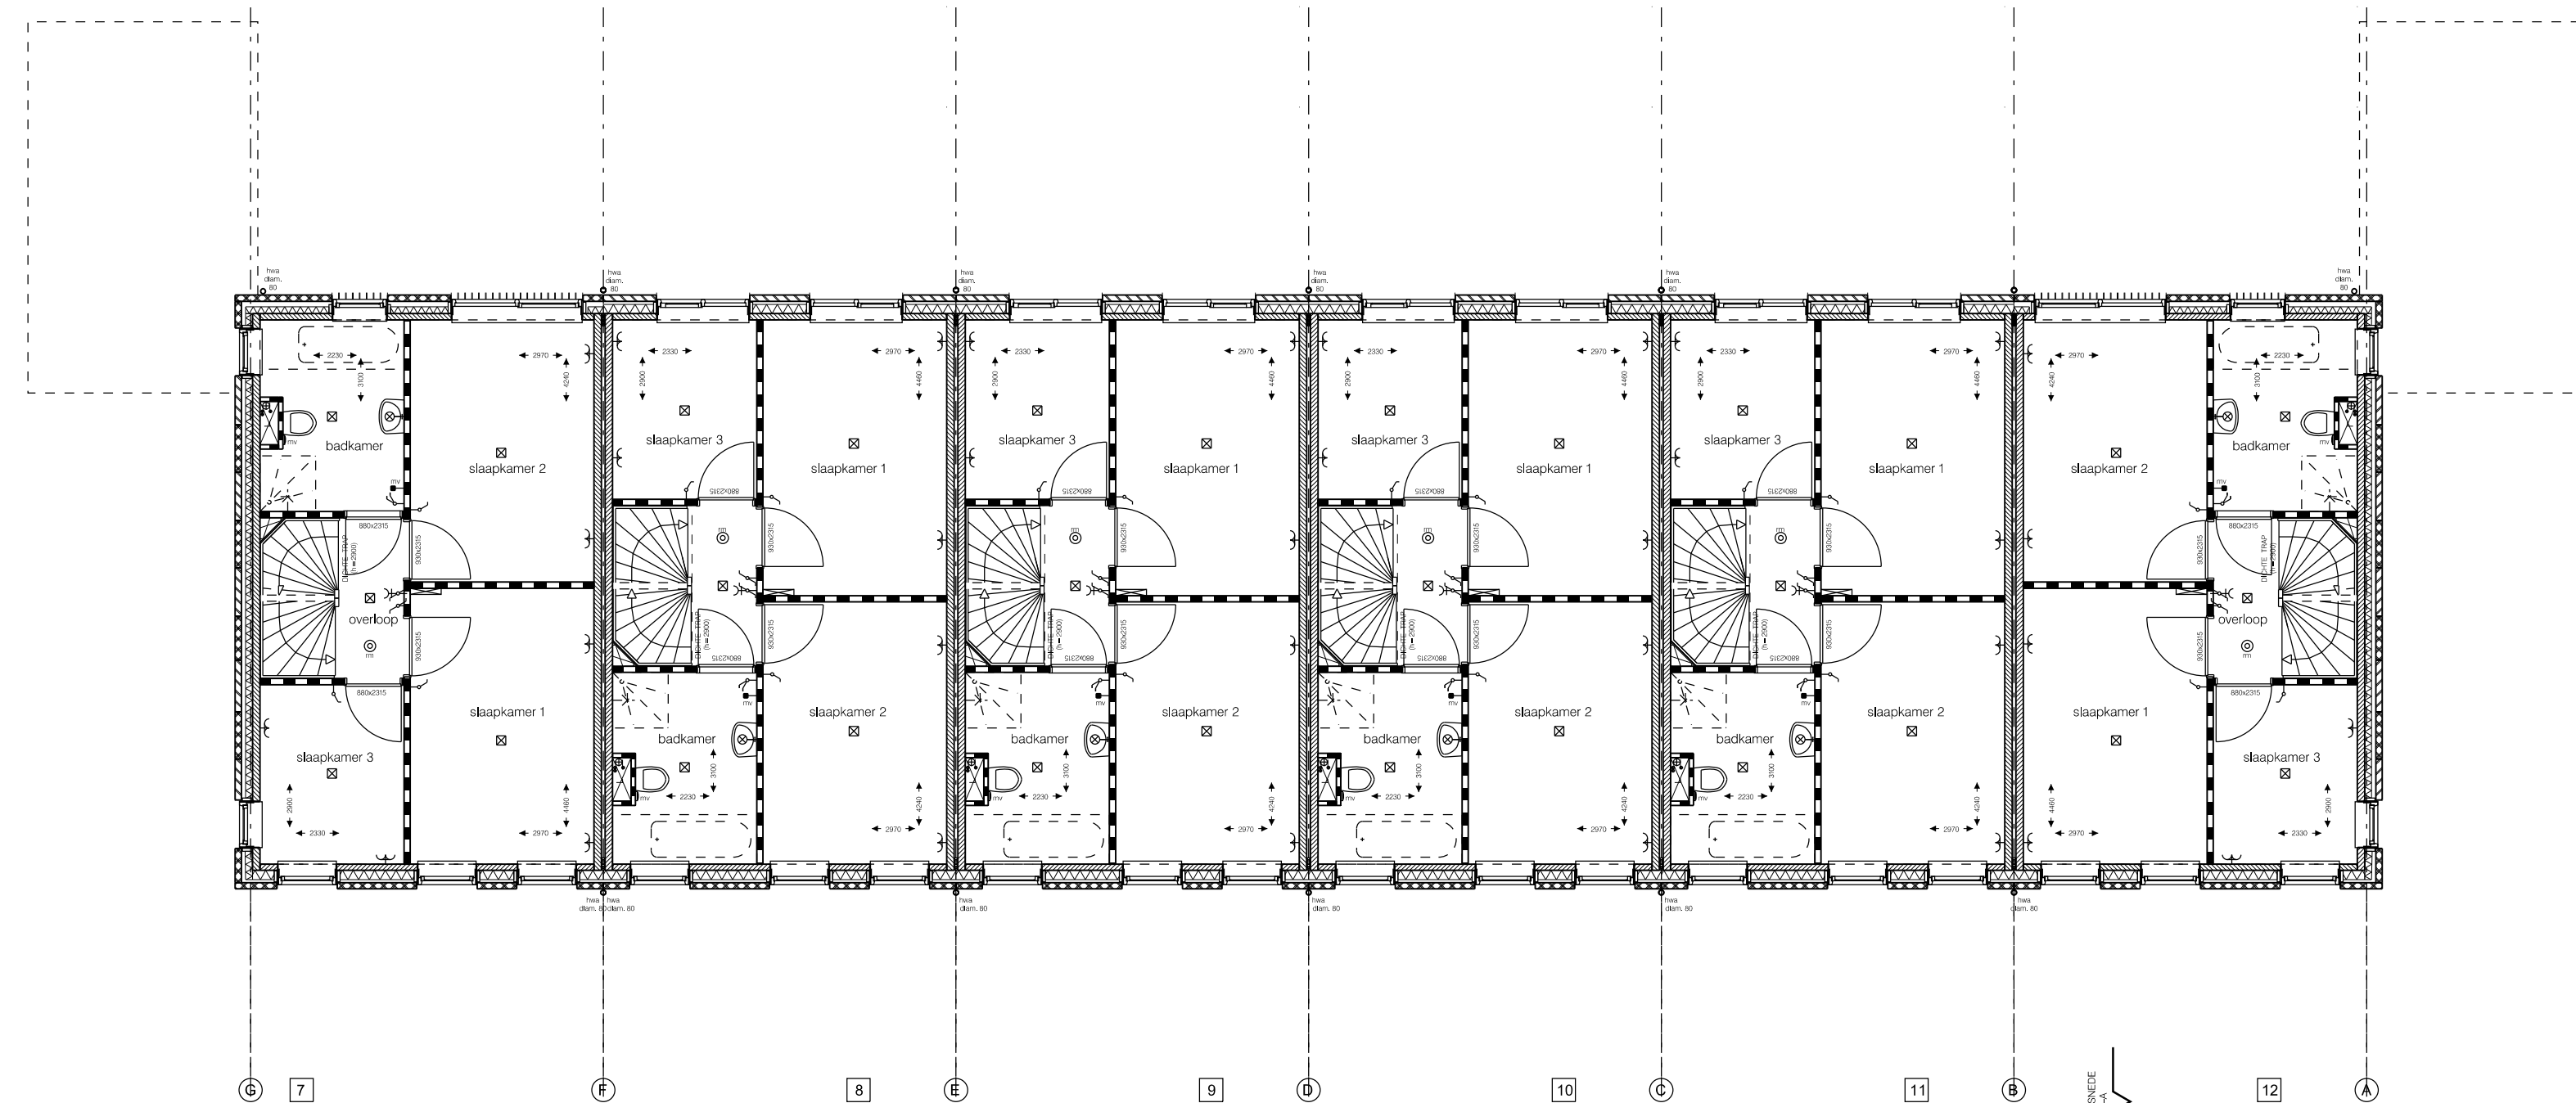

BERGINGEN



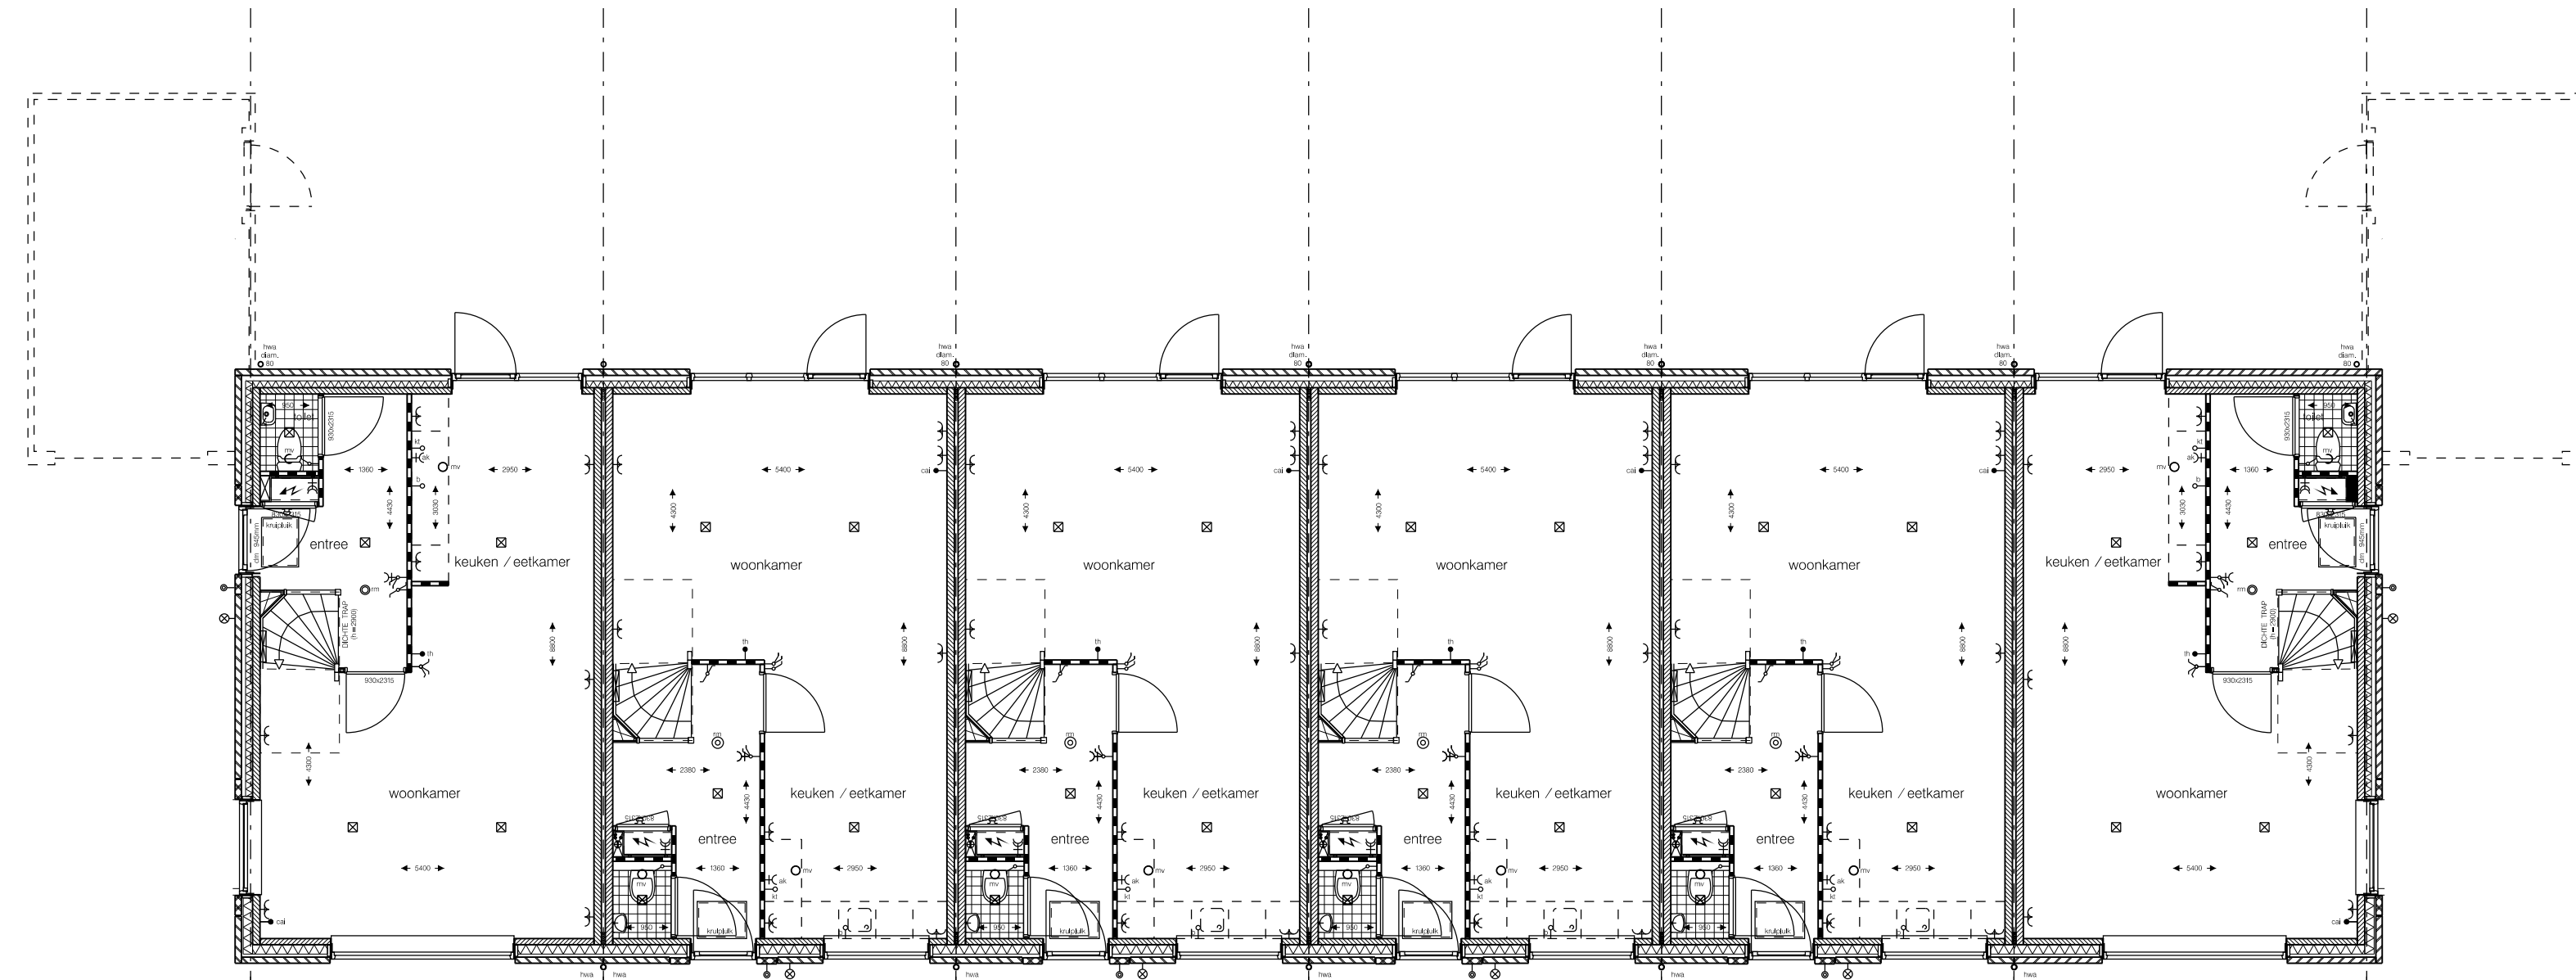

MATERIALEN EN KLEUREN EXTERIEUR		Kleur

