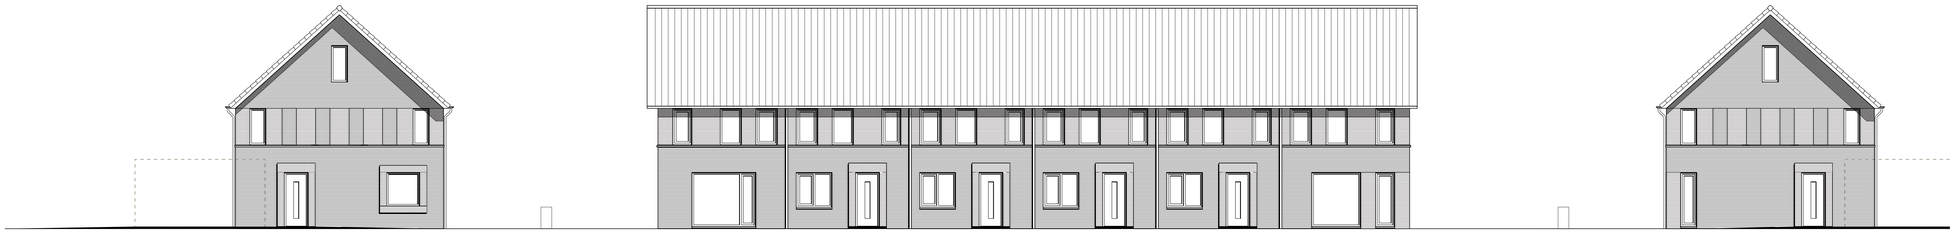

BERGINGEN

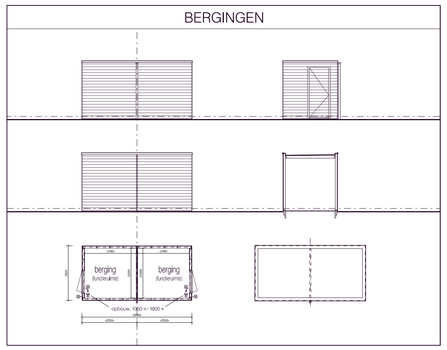

REN/VOORINSTALLATIEWERK ENZ.

enkelpolige schakelaar	bakbrander	sanitp verzeker doorverwarming	ak: afzuigkap (hong. gebruikt)
wisselschakelaar	zonner	radiator	b: boiler
wisselkruisschakelaar	jaloezieschjnpunt		cv: centrale verwarming
hoofdaansluiting mechanische ventilatie	wandlichtpunt	afzuigunit mechanische ventilatie (dakron)	kd: koolmonoxidetandsliding
kwikbuisjes warmtetransducties	monteurlijn		mv: mechanische ventilatie
dubbele wandcontactdoos	mistelslat	afzuigunit mechanische ventilatie, wand	tel: telefoon aansluiting
afgeschermende buitenlichting	WTW: koper 12.o.o warmwatcline	hendelventilator (industrie)	th: thermostaat
enkelvoudige buitenlichting	douche		wd: wasdroger
centraal alarmpunt			wm: wasmachine

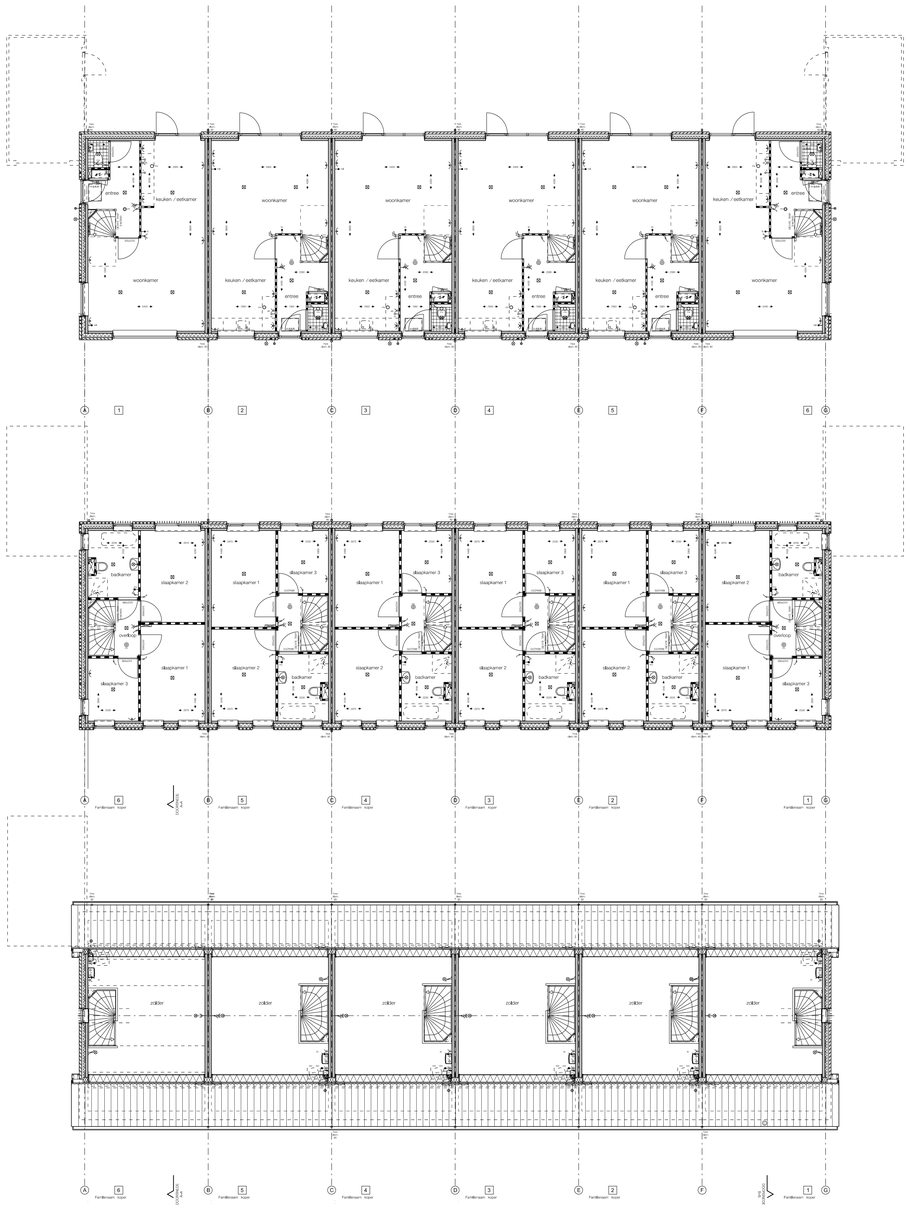

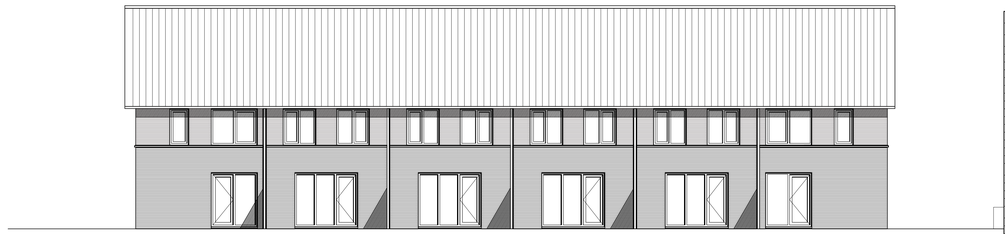

MATERIALEN EN KLEUREN EXTERIEUR

Woning	Materiaal	Kleur Hoofdkleur: een genuanceerde baksteen en een donkere steen voor contrast, garages en uitbouwen.
Dakgarnen	Beton (Grafiet)	Zwartgrijs
Dakranden / overstekken	Hardo (plaat (h.l.b.)	Roomwit
Metselwerk	Baksteen	Gelig bruin (Witkum bramis)
Voegwerk, doorgestreken	Voegmortel	Donkergrijs
Contraststeen	Stucwerk	Donkerbruin (dakhuis)
Voegwerk, doorgestreken	Baksteen	donkergrijs
Gevelkozijnen en beweegbare delen	Kunststof	Roomwit
Deur hoofdentree	Kunststof	Donkerrood
Luiken	Staal	Kleur baksteen
Luiken	Beton	Betongrijs
Raamdorpelstenen	Keramisch	Donkerbruin
Ventilatieroosters	Aluminium (gemoffelt)	Antraciet
Dakgoot	Zink (metgoot)	Natuur
Hemelwaterbuizen	PVC	Grijs
Dakkrimpen	Aluminium (gemoffelt)	Donkerbruin als baksteen
Garage (optie eindwoningen)		
Daklijnen	Gemoffelt aluminium	Donkerbruin (als baksteen)
Metselwerk	Baksteen	Donkerbruin (dakhuis)
Voegwerk, doorgestreken	Voegmortel	Donkergrijs
Garagedeur	Gecoat staal	Gelig bruin (als baksteen)
Uitbouw (algemene optie)		
Daklijnen	Gemoffelt aluminium	Donkerbruin (als baksteen)
Metselwerk	Baksteen	Donkerbruin (dakhuis)
Voegwerk, doorgestreken	Voegmortel	Donkergrijs
Kozijnen	Kunststof	Roomwit
Dakkapel (optie tuinzijde)		
Dakkapel	Kunststof (Trespa Meteon)	Roomwit
Daklijnen	Aluminium (gemoffelt)	Roomwit

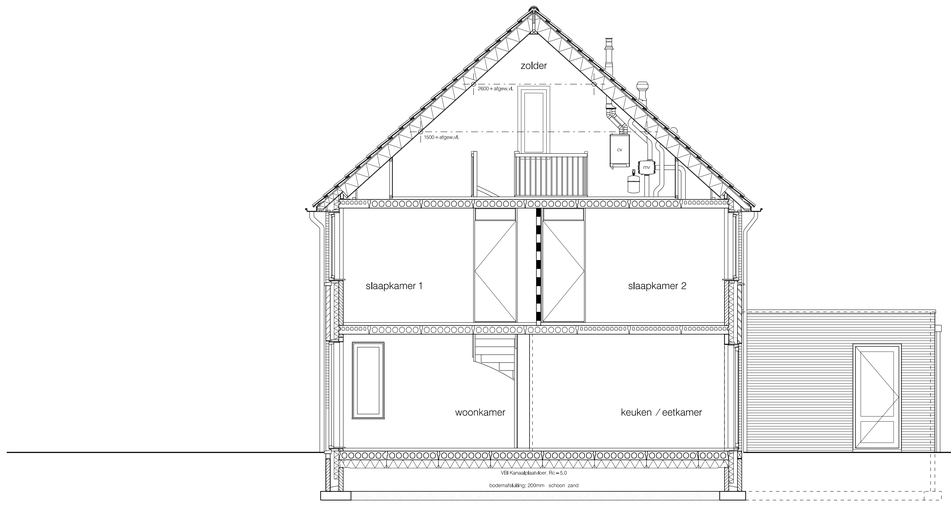

Electronicaweg 8
9503 EX Stadskanaal

Postbus 96
9500 AB Stadskanaal

Telefoon: 0599-696969
Fax: 0599-620960

Website: www.hescobouw.nl
Email: info@hescobouw.com

HESCO BOUW

Project
8 tussenwoningen en 4 eindwoningen
gelegen aan De Landerijen
in het plan "Voshollen" te Hoogezand-Sappemeer
Bouwnummer 1-6

Onderwerp
WONINGEN TYPE GONDELIER
Schaal gevels, plattegronden en doorsnede - 1:100
Schaal situatie - 1:500

Datum
10 MEI 2017